


1 PLANTA BAIXA - DEMOLIÇÃO  
ESCALA 1:100



2 DETALHAMENTO DA ESCADA - DEMOLIÇÃO  
ESCALA 1:50

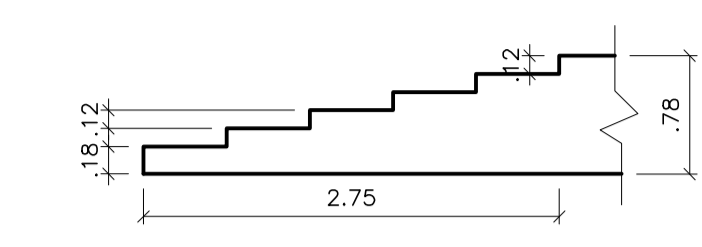

3 CROQUI DE LOCALIZAÇÃO  
SEM ESCALA

QUADRO DE DEMOLIÇÃO		
REF.	TIPO	QUANTIDADE
	DEMOLIÇÃO DE ESCADA	9,09 m <sup>2</sup>
	DEMOLIÇÃO DE PISO DE CONCRETO	547,57 m <sup>2</sup>
	LIMPEZA DE TERRENO	453,50 m <sup>2</sup>
	DEMOLIÇÃO DOS CANTEIROS	150,97 m
	DEMOLIÇÃO DE MEIO-FIO	41,00 m
	REMOÇÃO DE PEDRAS EXISTENTES	22,92 m <sup>2</sup>
	REMOÇÃO DE BANCOS DE CONCRETO	6 UNIDADES
	REMOÇÃO DE POSTES DE ILUMINAÇÃO	7 UNIDADES
	REMOÇÃO DE ÁRVORE EXISTENTE	1 UNIDADE
	REMOÇÃO DE PLANTAS EXISTENTES	5 UNIDADES

<b>CONTRATADA:</b>  CNPJ Nº: 16.783.066/0001-35 AVENIDA MESTRA FININHA, Nº 726 - 1º ANDAR, CIDADE SANTA MARIA, MONTES CLAROS/MG - CEP: 39401-074		<b>CONTRATA:</b>  CNPJ Nº: 18.017.368/0001-28 RUA ANTÔNIO MAIA SOBRINHO, Nº 43 - CENTRO JURAMENTO/MG - CEP: 39390-000	
<b>RESPONSÁVEL TÉCNICO:</b> GERALDO DIAS PEREIRA JÚNIOR CREA/CAU: 248.562/D - MG		<b>RESPONSÁVEL LEGAL:</b> PREFEITO(A) MUNICIPAL DE JURAMENTO	
<b>REFORMA DA PRAÇA DEPUTADO ANTÔNIO PIMENTA</b>			
<b>DESCRIÇÃO:</b> PLANTA BAIXA - DEMOLIÇÃO; QUADRO DE DEMOLIÇÃO; DETALHAMENTO ESCADA - DEMOLIÇÃO; CROQUI DE LOCALIZAÇÃO			
<b>ENDEREÇO DA OBRA:</b> PRAÇA DEPUTADO ANTÔNIO PIMENTA			
<b>MUNICÍPIO:</b> JURAMENTO/MG		<b>DATA INICIAL:</b> 12 DE JANEIRO DE 2023	
<b>FASE DO PROJETO:</b> INICIAL		<b>ART/RTT:</b> MG20242681451	<b>DATA DA REV.:</b> 31 DE JANEIRO 2024
<b>REF. DO PROJETO:</b> JRU-0070 (1735)		<b>ESCALA:</b> INDICADAS	<b>Nº REVISÃO:</b> 05
			<b>01/05</b>