





QUADRO DE CONSTRUÇÃO – LETREIRO				
DESENHO	TIPO	FOTO	QUANT.	LOCAL
	INSTALAÇÃO DE LETREIRO EM ACM		m ²	(vista frontal - letreiro)

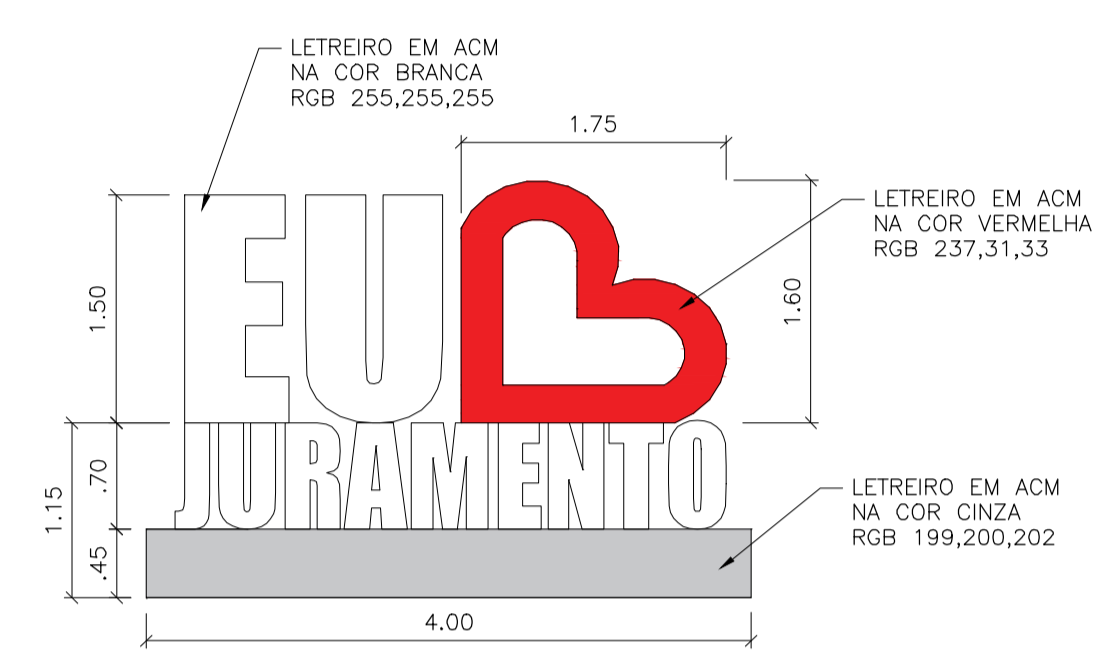


6 VISTA FRONTAL - LETREIRO
ESCALA 1:50

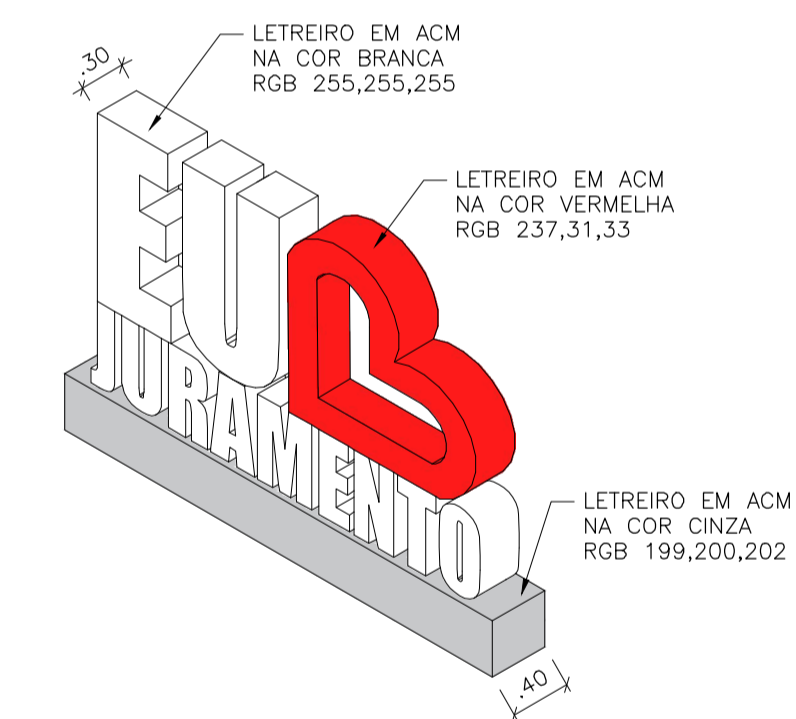

7 PERSPECTIVA - LETREIRO
ESCALA 1:50

MEMORIAL BOTÂNICO		
REFERÊNCIA	ESPÉCIE	QUANTIDADE
	CICA/ <i>Cycas revoluta</i>	7 UN
	AGAPANTO/ <i>Agapanthus</i>	9 UN
	RESEDÁ/ <i>Lagerstroemia indica</i> (plântio de 1,00m em 1,00m)	22 UN
	MARIA-SEM-VERGONHA/ <i>Sunpatiens</i>	142 UN
	ÁRVORES EXISTENTES	5 UN

4 PLANTA BAIXA - CONSTRUÇÃO
ESCALA 1:100

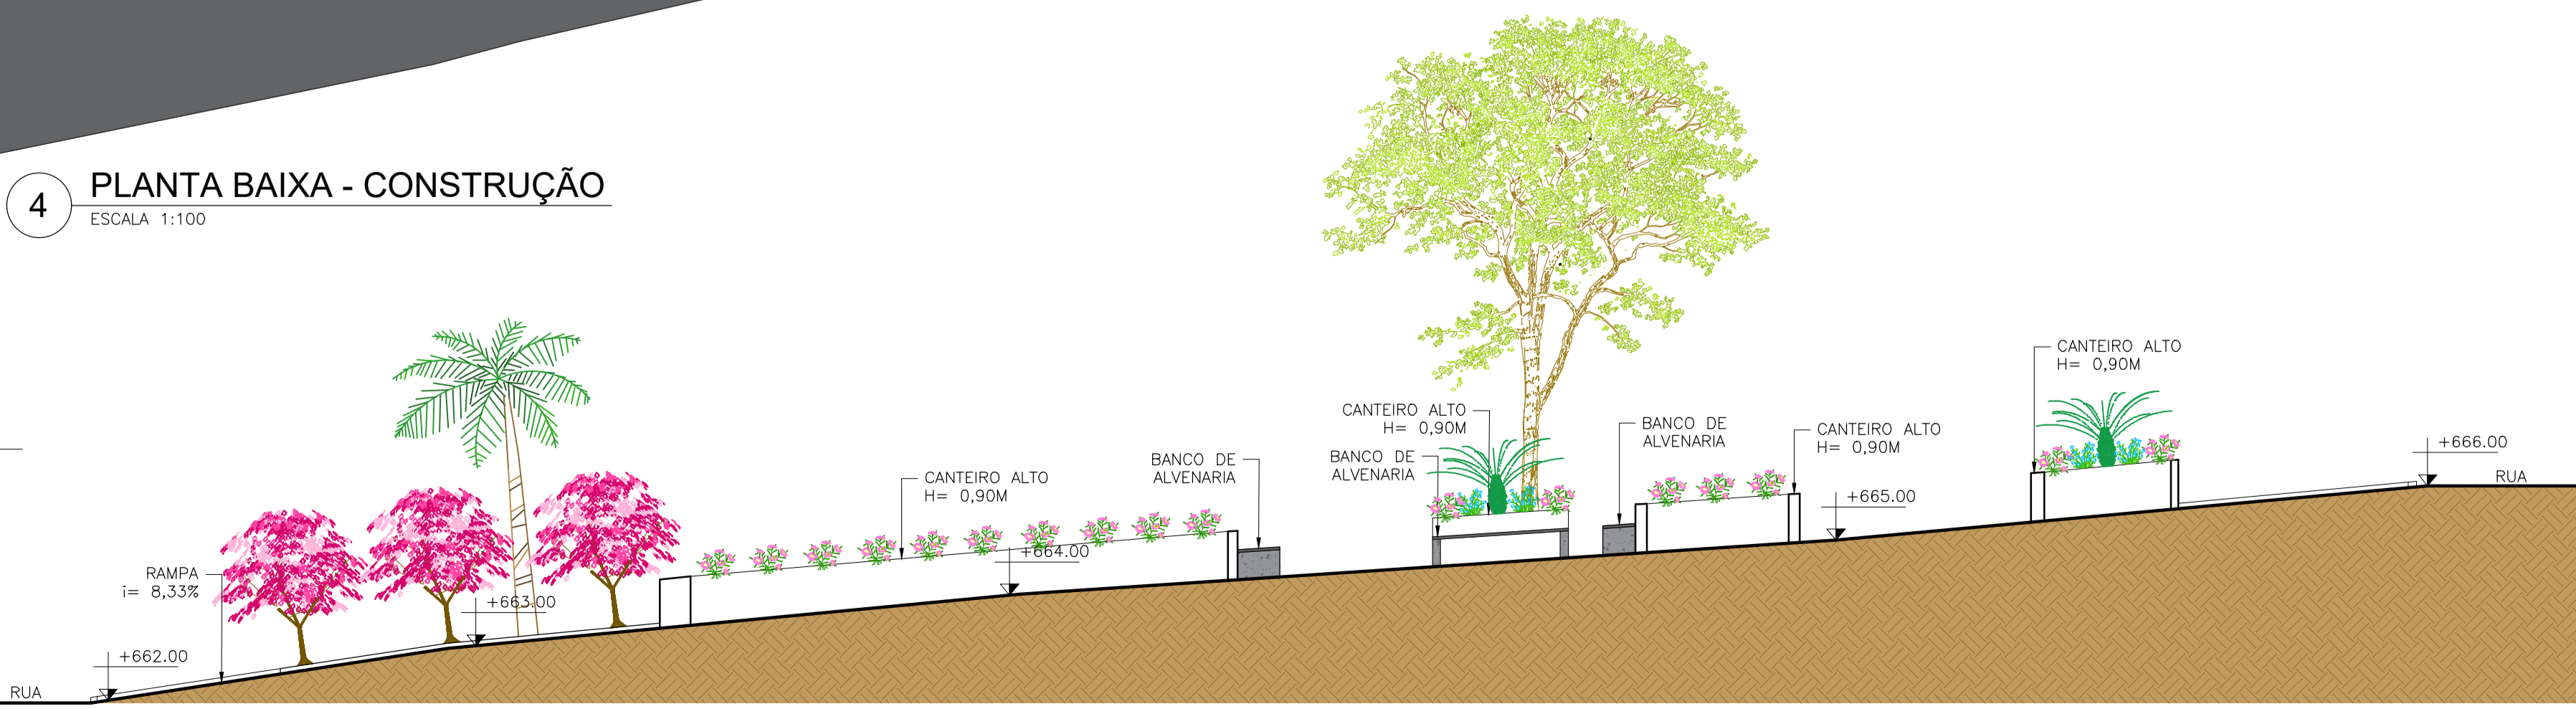

5 CORTE AA - CONSTRUÇÃO
ESCALA 1:100

CONTRATADA: CNPJ Nº: 14.783.064/0001-35 AVENIDA MESTRA FININHA, Nº 726 - 1º ANDAR, CIDADE SANTA MARIA, MONTES CLAROS/MG - CEP: 39401-074	CONTRATA: CNPJ Nº: 18.017.368/0001-28 RUA ANTÔNIO MAIA SOBRINHO, Nº 43 - CENTRO JURAMENTO/MG - CEP: 39590-000
RESPONSÁVEL TÉCNICO: GERALDO DIAS PEREIRA JÚNIOR CREA/CAU: 248.562/D - MG	RESPONSÁVEL LEGAL: PREFEITO(A) MUNICIPAL DE JURAMENTO
REFORMA DA PRAÇA DEPUTADO ANTÔNIO PIMENTA	
DESCRIÇÃO: PLANTA BAIXA - CONSTRUÇÃO; CORTE AA - CONSTRUÇÃO; QUADRO DE CONSTRUÇÃO LETREIRO; MEMORIAL BOTÂNICO; VISTA FRONTAL - LETREIRO; PERSPECTIVA - LETREIRO	
ENDEREÇO DA OBRA: PRAÇA DEPUTADO ANTÔNIO PIMENTA	
MUNICÍPIO: JURAMENTO/MG	DATA INICIAL: 12 DE JANEIRO DE 2023
FASE DO PROJETO: INICIAL	ART/RTT: MG20242681451
REF. DO PROJETO: JRU-0070 (1735)	ESCALA: INDICADAS
Nº REVISÃO: 05	02/05

ARQUITETÔNICO