



QUADRO DE PISOS – CONSTRUÇÃO					
CÓD.	DESENHO	TIPO	FOTO	QUANT.	LOCAL
P01		CONSTRUÇÃO DE PISO DE CONCRETO	-	548,20 m <sup>2</sup>	(ver marcação em planta)
P02		ASSENTAMENTO DE PISO INTERTRAVADO	-	68,06 m <sup>2</sup>	(ver marcação em planta)
P03		CONSTRUÇÃO DE RAMPA i= 8,33%	-	39,76 m <sup>2</sup>	(ver marcação em planta)
P04		PLANTIO DE GRAMA	-	295,54 m <sup>2</sup>	(ver marcação em planta)
P05		CONSTRUÇÃO DE CANTEIRO H= 90cm	-	78,97 m	(ver marcação em planta)
P06		CONSTRUÇÃO DE CANTEIRO	-	18,98 m	(ver marcação em planta)
P07		CONSTRUÇÃO DE CANTEIRO H= 30cm	-	38,21 m	(ver marcação em planta)
P08		RAMPA ACESSÍVEL	-	1 UND	(ver marcação em planta)
P09		RAMPA ACESSÍVEL	-	2 UND	(ver marcação em planta)
P10		INSTALAÇÃO DE PISO TÁTIL DIRECIONAL 20X20		19,50 m <sup>2</sup>	(ver marcação em planta)
P11		INSTALAÇÃO DE PISO TÁTIL DE ALERTA 20X20		3,55 m <sup>2</sup>	(ver marcação em planta)
P12		CONSTRUÇÃO DE CAIXA DE AREIA	-	55,33 m <sup>2</sup>	(ver marcação em planta)
P13		SUBSTITUIÇÃO DE MEIOS-FIOS EXISTENTES	-	41 m	(ver marcação em planta)
P14		INSTALAÇÃO DE GUARDA-CORPO H= 1,10m	-	25,82 m	(ver marcação em planta e detalhes)


QUADRO DE MOBILIÁRIOS – CONSTRUÇÃO					
CÓD.	DESENHO	TIPO	FOTO	QUANT.	LOCAL
MB01		JOGO DE MESA DE XADREZ	-	4 UND	(ver marcação em planta)
MB02		POSTE DECORATIVO PARA JARDIM EM AÇO TUBULAR PÉTALA RETANGULAR DUPLA H= 2,50 m		4 UND	(ver marcação em planta)
MB03		INSTALAÇÃO DE LETREIRO: EU AMO JURAMENTO		1 UND	(ver marcação em planta)
MB04		REFLETOR PROJETER DE LED P/ ÁREA EXTERNA 4000K		3 UND	(ver marcação em planta)
MB05		CONSTRUÇÃO DE BANCOS DE CONCRETO – DET.1	-	2 UND	(ver marcação em planta)
MB06		CONSTRUÇÃO DE BANCO DE CONCRETO (NO MESMO FORMATO DO CANTEIRO) – DET.2	-	1 UND	(ver marcação em planta)
MB07		CONSTRUÇÃO DE BANCO DE CONCRETO (NO MESMO FORMATO DO CANTEIRO) – DET.3	-	1 UND	(ver marcação em planta)
MB08		CONSTRUÇÃO DE BANCO DE CONCRETO (NO MESMO FORMATO DO CANTEIRO) – DET.4	-	1 UND	(ver marcação em planta)
MB09		CONSTRUÇÃO DE BANCO DE CONCRETO (NO MESMO FORMATO DO CANTEIRO) – DET.5	-	1 UND	(ver marcação em planta)
MB10		CONSTRUÇÃO DE BANCO DE CONCRETO (NO MESMO FORMATO DO CANTEIRO) – DET.6	-	1 UND	(ver marcação em planta)
MB11		INSTALAÇÃO DE LIXEIRAS		7 UND	(ver marcação em planta)
MB12		POSTE DE AÇO COM 4 PÉTALAS H= 6,00 m	-	2 UND	(ver marcação em planta)

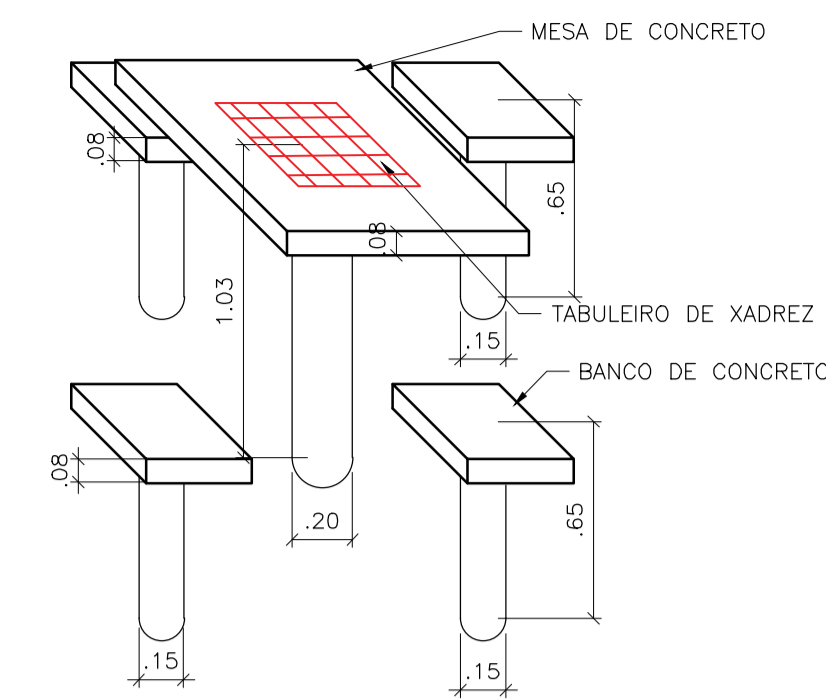


10 PERSPECTIVA- MESA COM BANCOS  
ESCALA 1:25

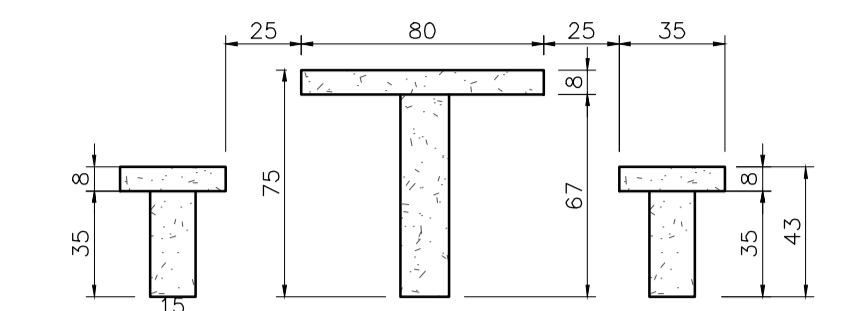


14 VISTA LATERAL MESA COM BANCOS  
ESCALA 1:25

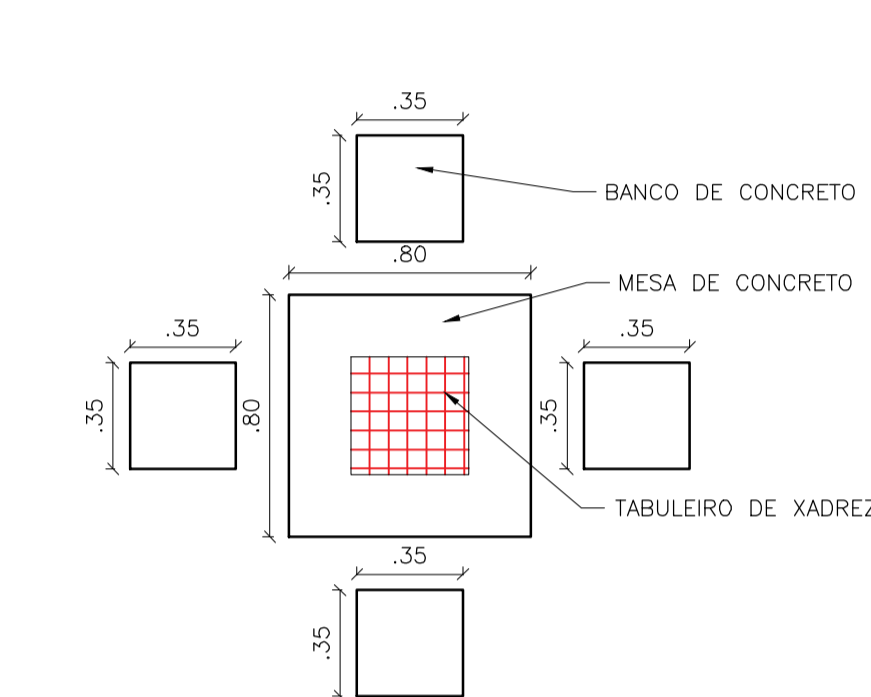

11 PLANTA BAIXA - MESA COM BANCOS  
ESCALA 1:25

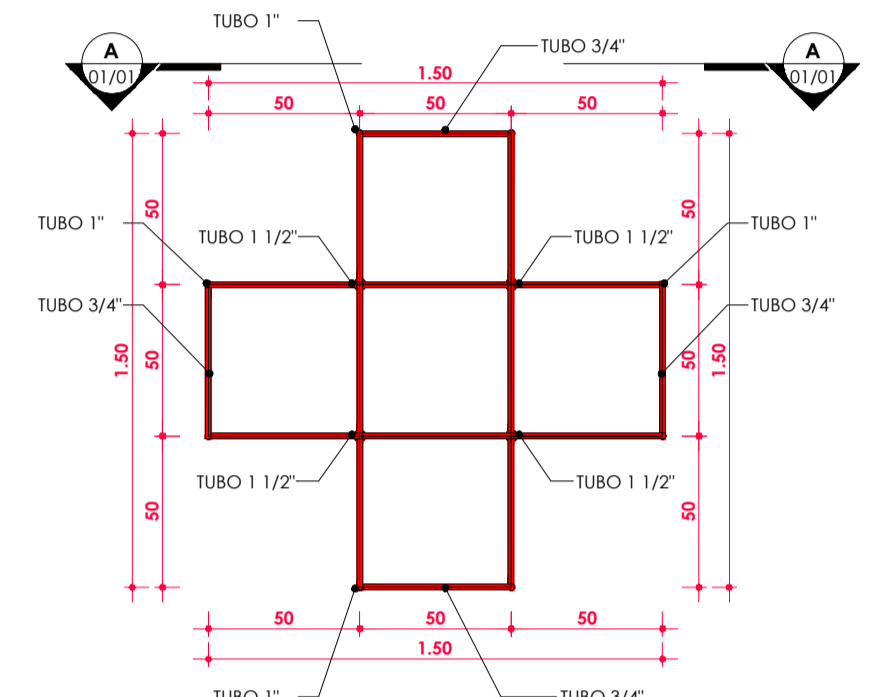

15 VISTA SUPERIOR - MB16  
ESCALA 1:25

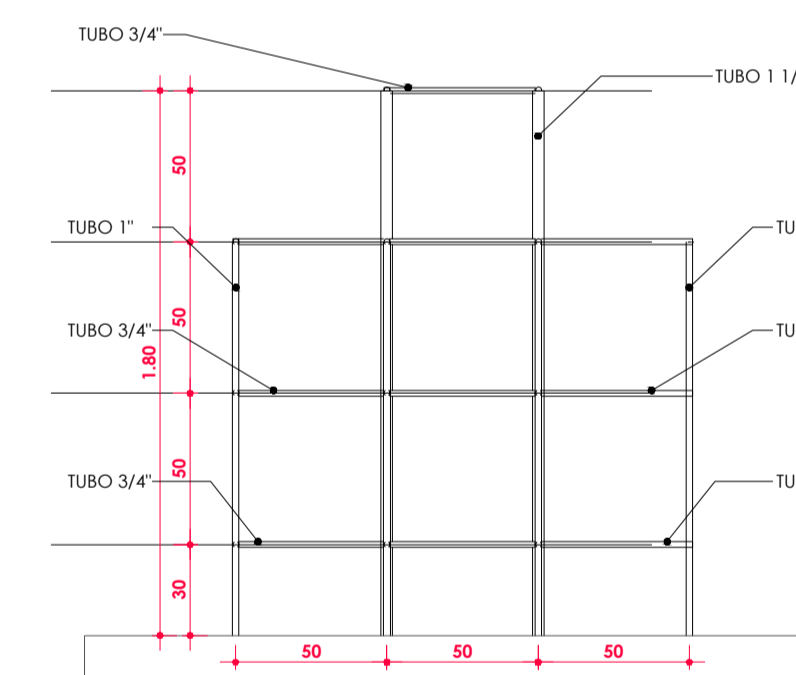

12 VISTA LATERAL - MB16  
ESCALA 1:25


Tabela de tubos verticais	
Contagem	Dimensão
4	tubo de aço 1 1/2pol 7,20 m
8	tubo de aço 1pol 10,40 m
	17,60 m


Tabela de tubos horizontais	
Contagem	Comprimento
52	Tubo circular 3/4pol 26,00 m
	26,00 m

Levantamento de pintura fina esmalte			
Material	Descrição	Material	Área
Aço	acabamento pintado, marfim, fosco		
Aço	acabamento pintado, marfim, fosco		3,16 m <sup>2</sup>




8 DETALHE DE RAMPA DE ACESSIBILIDADE  
ESCALA 1:50

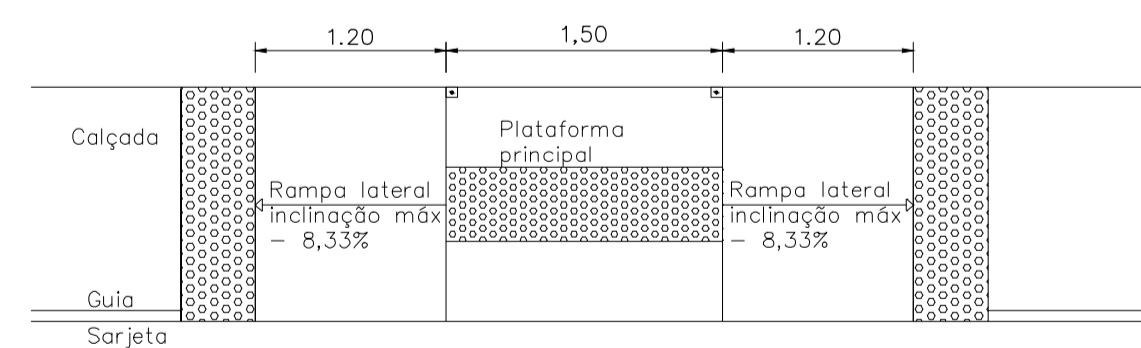

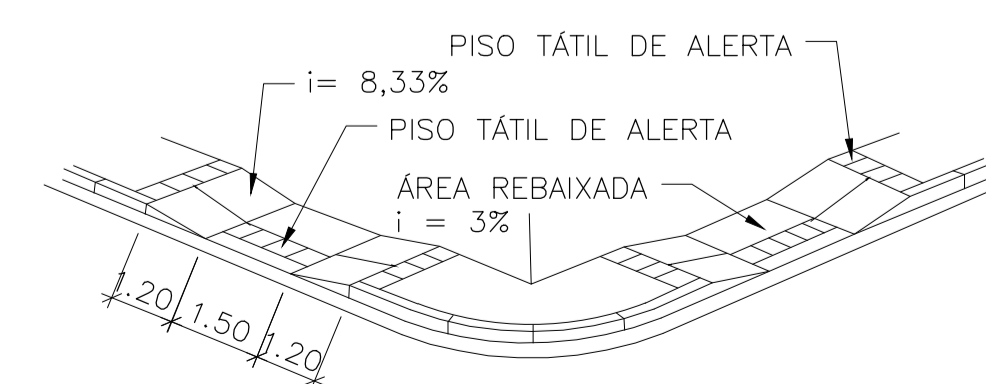9 PERSPECTIVA RAMPA DE ACESSIBILIDADE  
SEM ESCALA

QUADRO DE MOBILIÁRIOS					
CÓD.	DESENHO	TIPO	FOTO	QUANT.	LOCAL
MB13		BALANÇO (REMA-REMA) METÁLICO COM 6 LUGARES		1 UND	(ver marcação em planta)
MB14		ESCORREGADOR MÉDIO METÁLICO		1 UND	(ver marcação em planta)
MB15		GANGORRA METÁLICA COM DOIS LUGARES		3 UND	(ver marcação em planta)
MB16		LABIRINTO/ TREPA TREPA		1 UND	(ver marcação em planta)

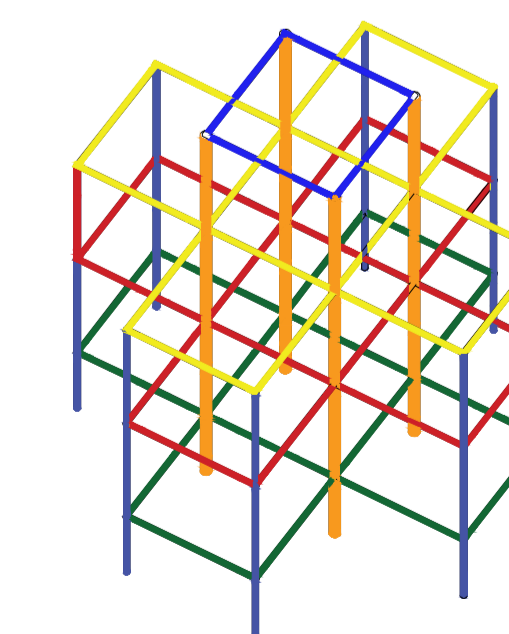

13 PERSPECTIVA  
ESCALA 1:25

CONTRATADA:		CONTRATA:	
 <b>CARVALHO AMARAL</b> ENGENHARIA & PROJETOS CNPJ Nº: 14.783.064/0001-35 AVENIDA MESTRA FININHA, Nº 726 - 1º ANDAR, CIDADE SANTA MARIA, MONTES CLAROS/MG - CEP: 39401-074		 <b>PREFEITURA DE JURAMENTO</b> CNPJ Nº: 18.017.368/0001-28 RUA ANTÔNIO MAIA SOBRINHO, Nº 43 - CENTRO JURAMENTO/MG - CEP: 39590-000	
RESPONSÁVEL TÉCNICO:		RESPONSÁVEL LEGAL:	
GERALDO DIAS PEREIRA JÚNIOR CREA/CAU: 248.562/D - MG		PREFEITO(A) MUNICIPAL DE JURAMENTO	
<b>REFORMA DA PRAÇA DEPUTADO ANTÔNIO PIMENTA</b>			
DESCRIÇÃO: QUADROS DE CONSTRUÇÃO; DETALHES DA MESA DE CONCRETO; TABELA DE TUBOS DO LABIRINTO/TREPA TREPA; DETALHES DO LABIRINTO/TREPA TREPA; DETALHE DE RAMPA ACESSIBILIDADE; PERSPECTIVA RAMPA DE ACESSIBILIDADE			
ENDEREÇO DA OBRA: PRAÇA DEPUTADO ANTÔNIO PIMENTA			
MUNICÍPIO: JURAMENTO/MG		DATA INICIAL: 12 DE JANEIRO DE 2023	
FASE DO PROJETO: INICIAL		ART/RRT: MG20242681451	DATA DA REV.: 31 DE JANEIRO 2024
REF. DO PROJETO: JRU-0070 (1735)		ESCALA: INDICADAS	Nº REVISÃO: 05
			<b>03/05</b>