






1 VISTA FRONTAL  
ESCALA 1:50

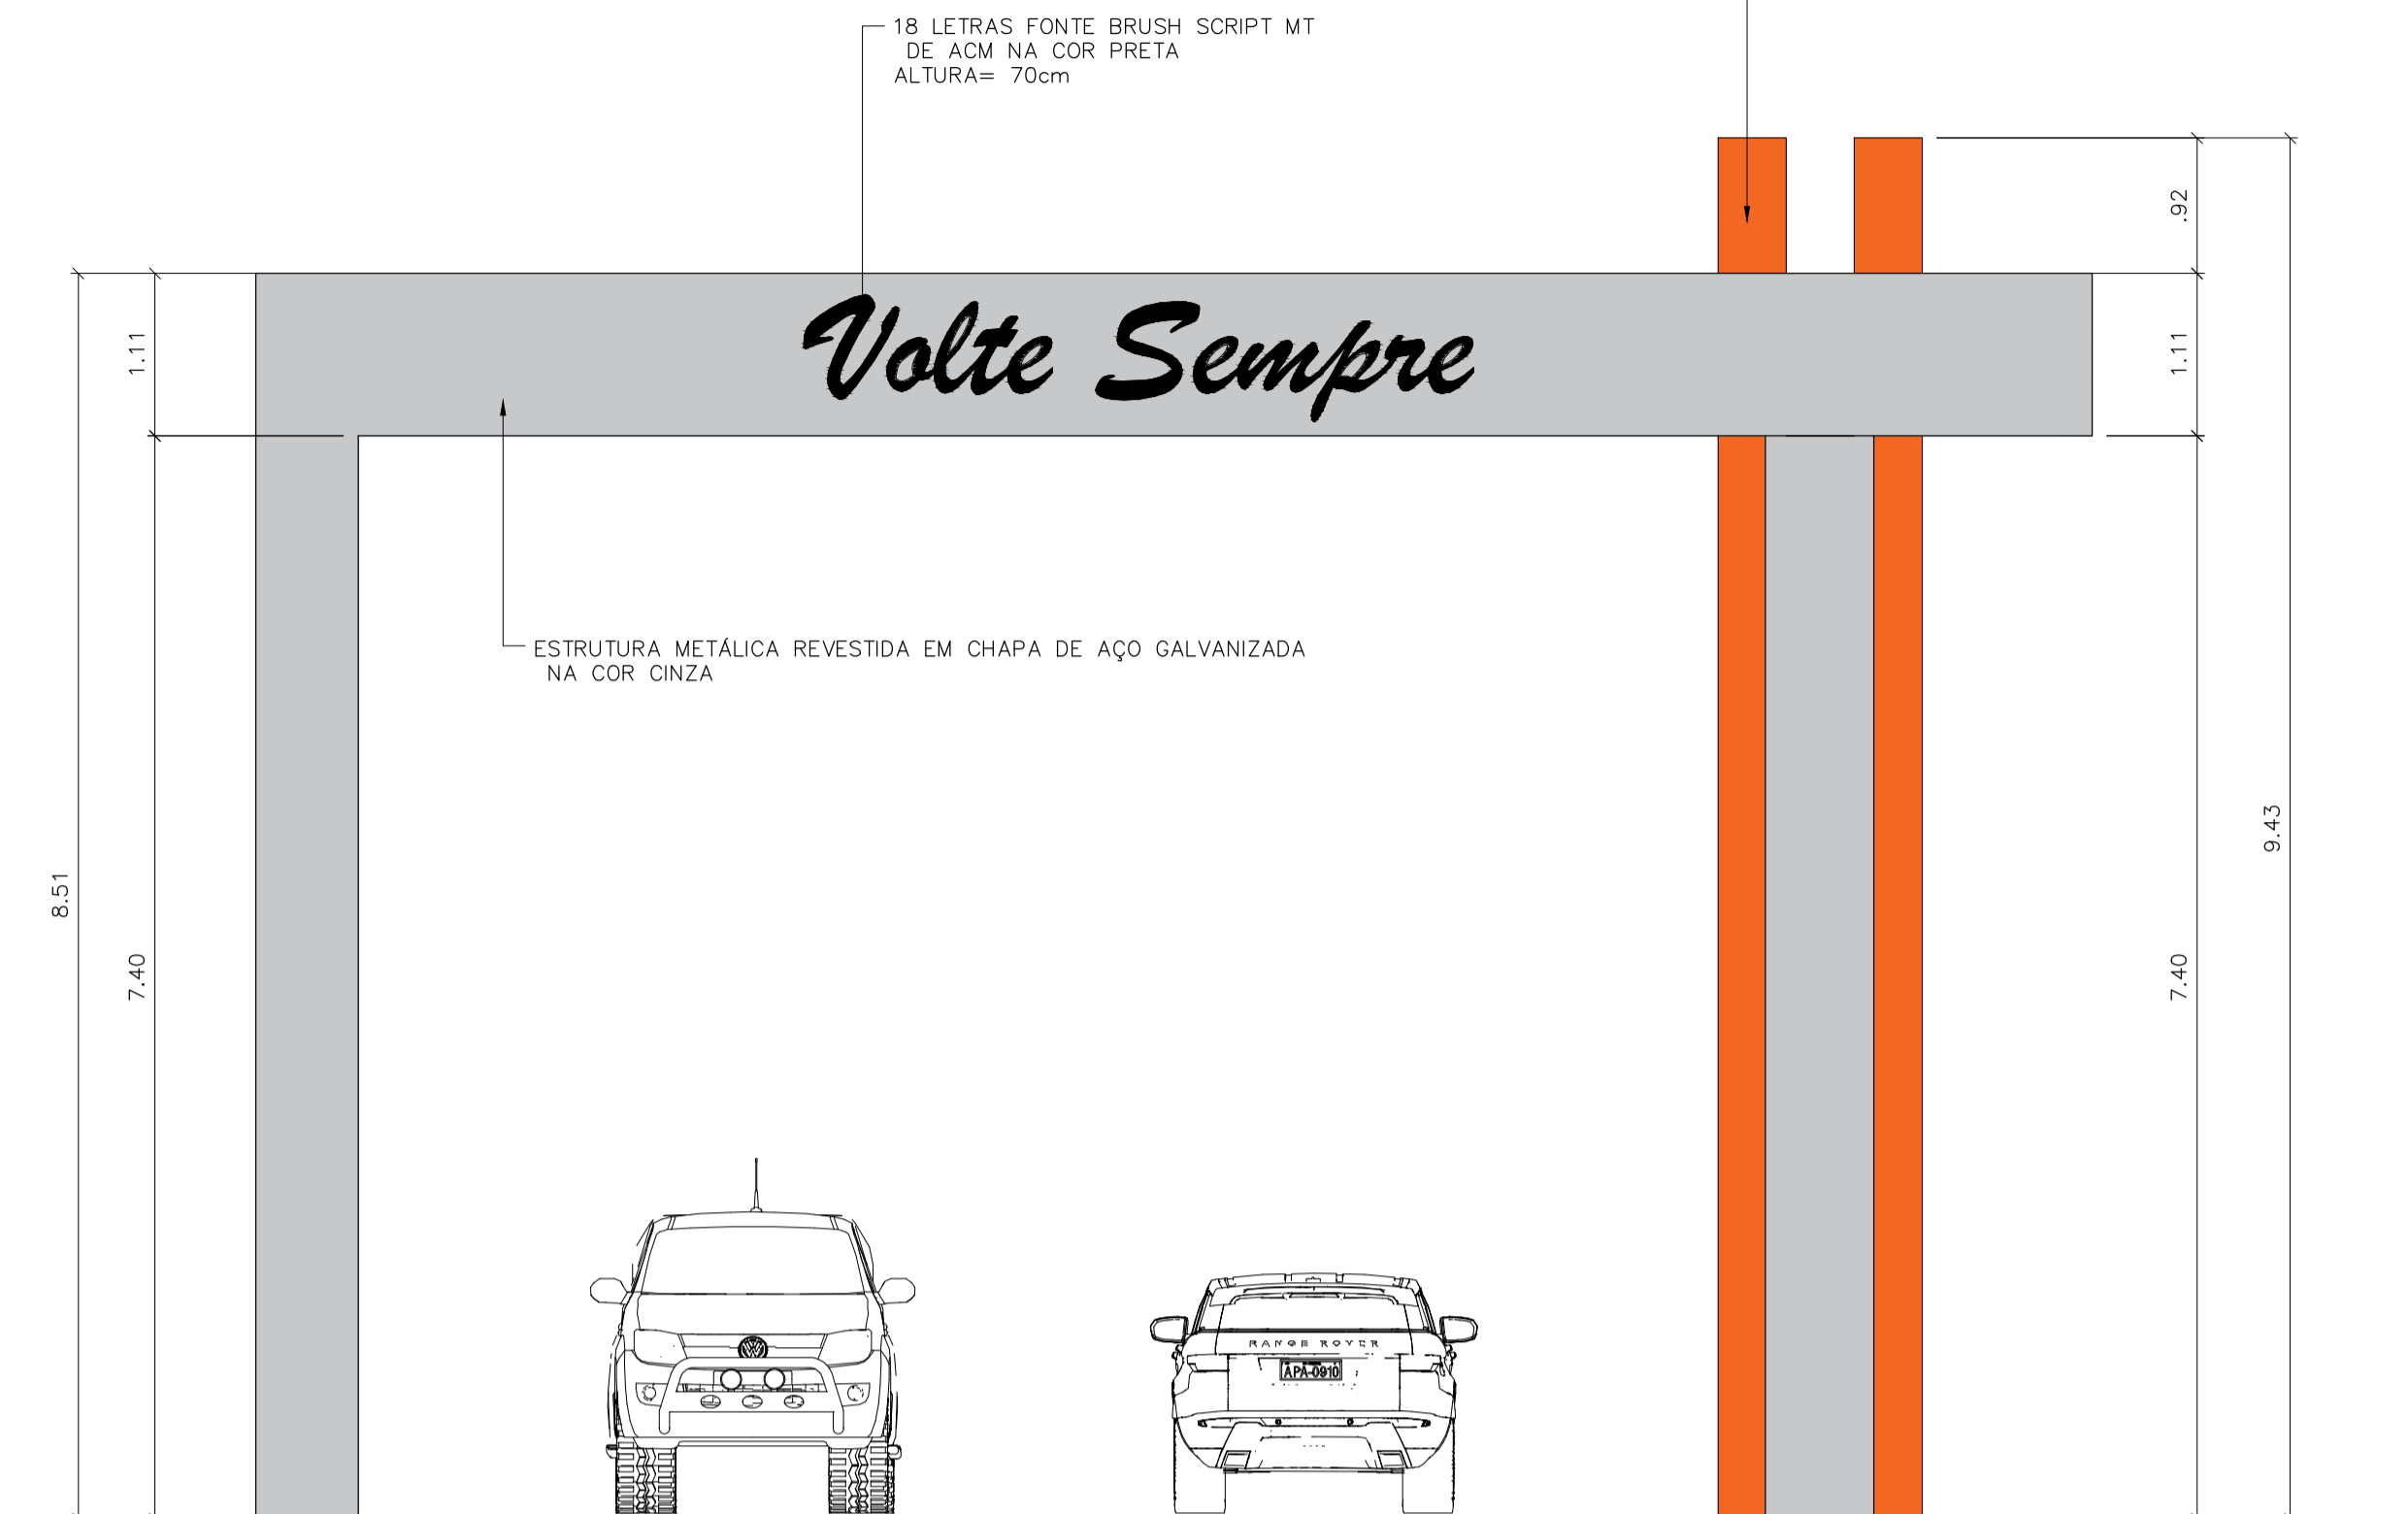


2 VISTA POSTERIOR  
ESCALA 1:50

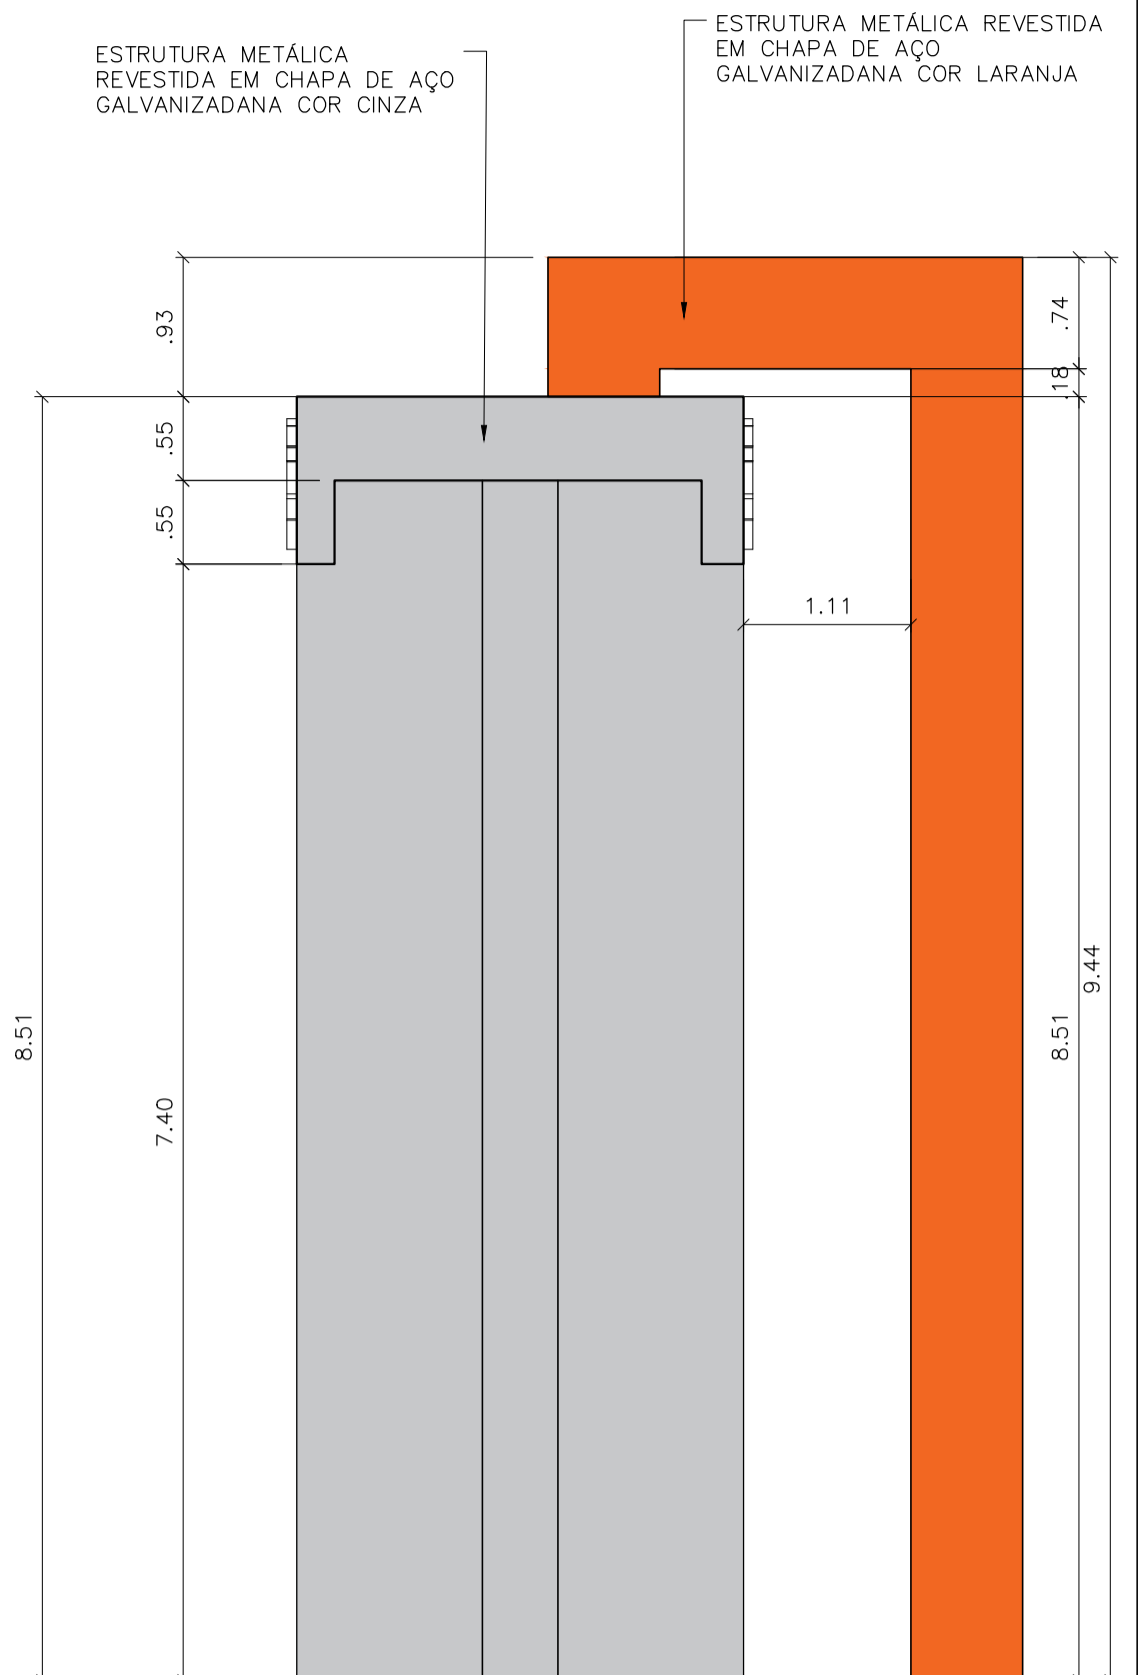


3 VISTA LATERAL- DIREITA  
ESCALA 1:50

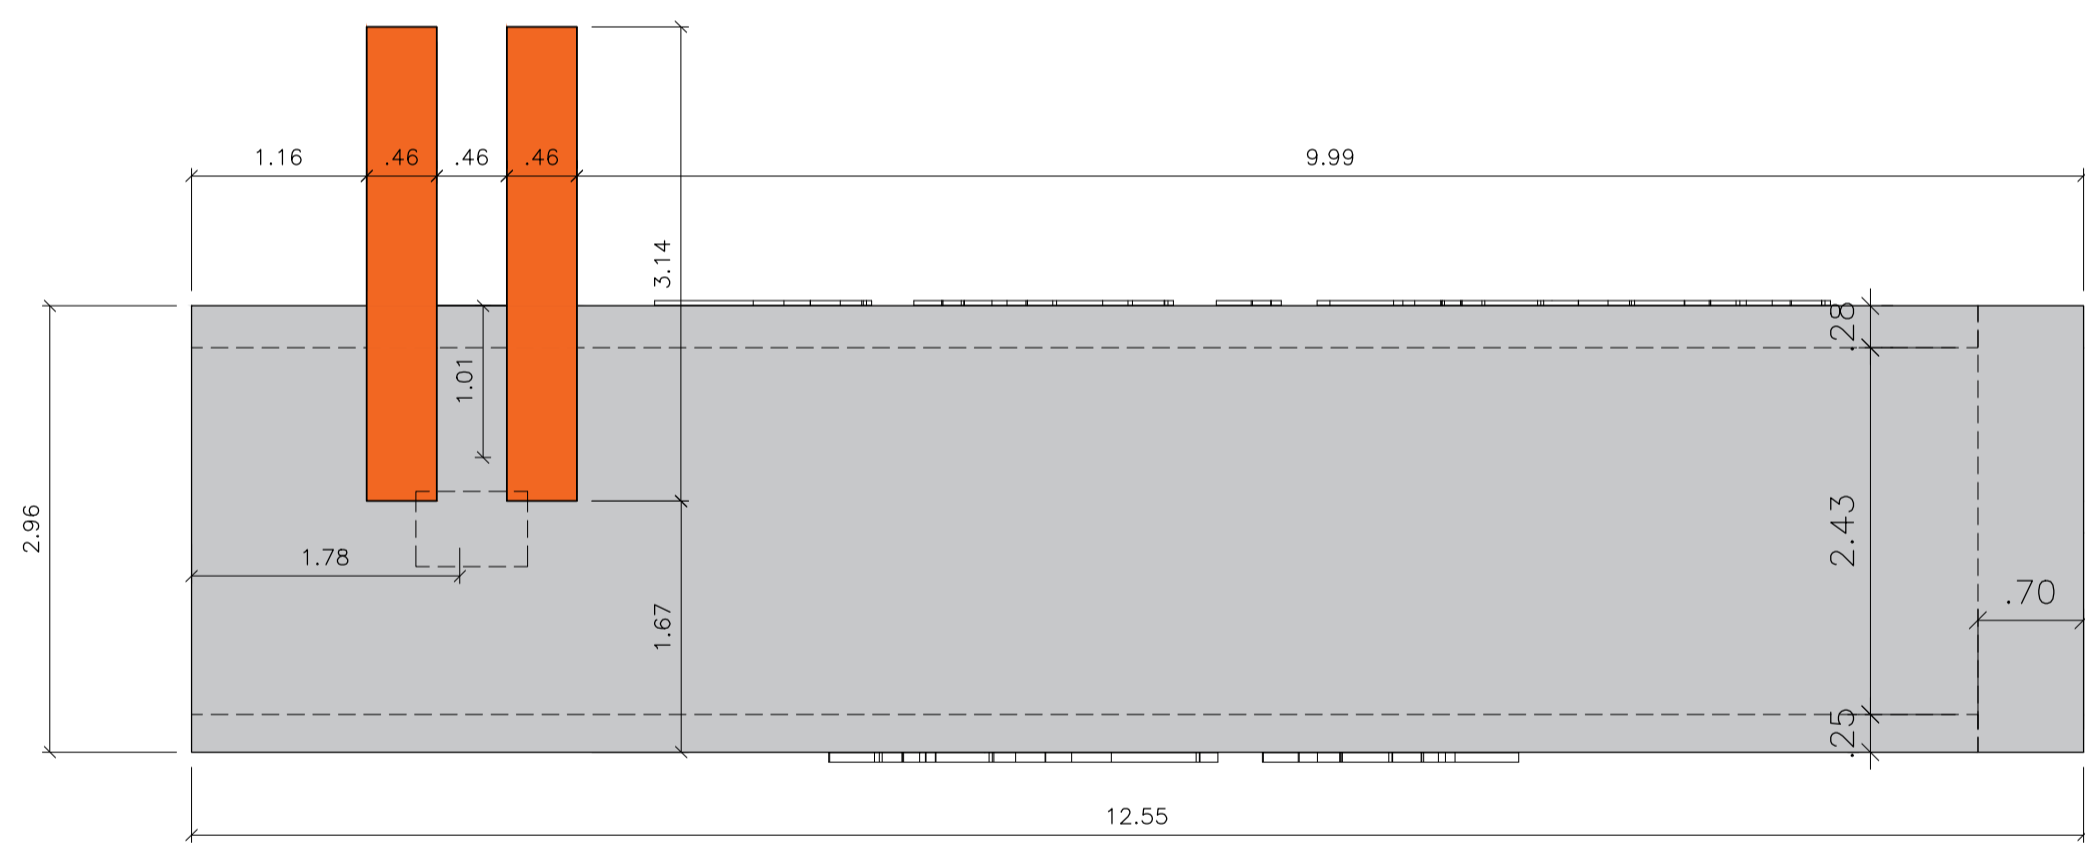

4 VISTA SUPERIOR  
ESCALA 1:50

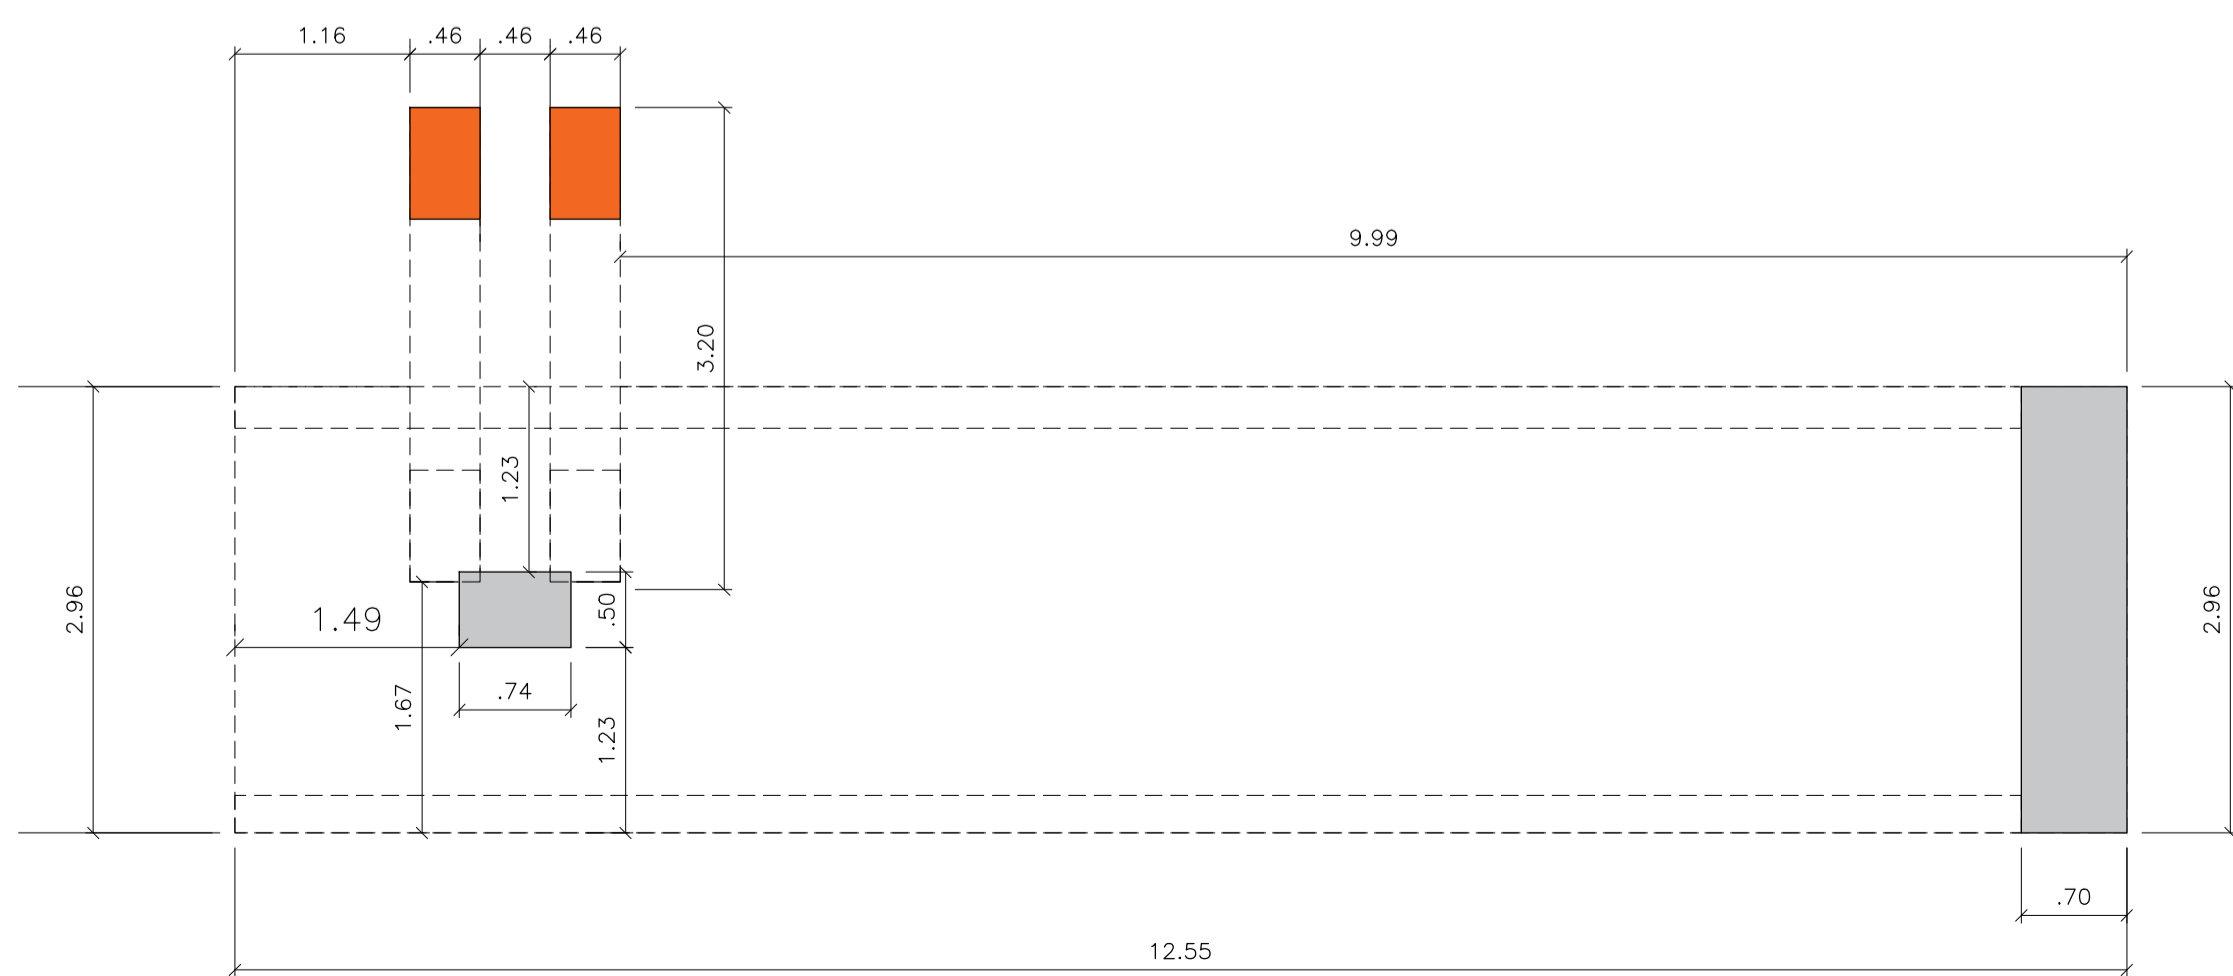

5 PLANTA BAIXA  
ESCALA 1:50

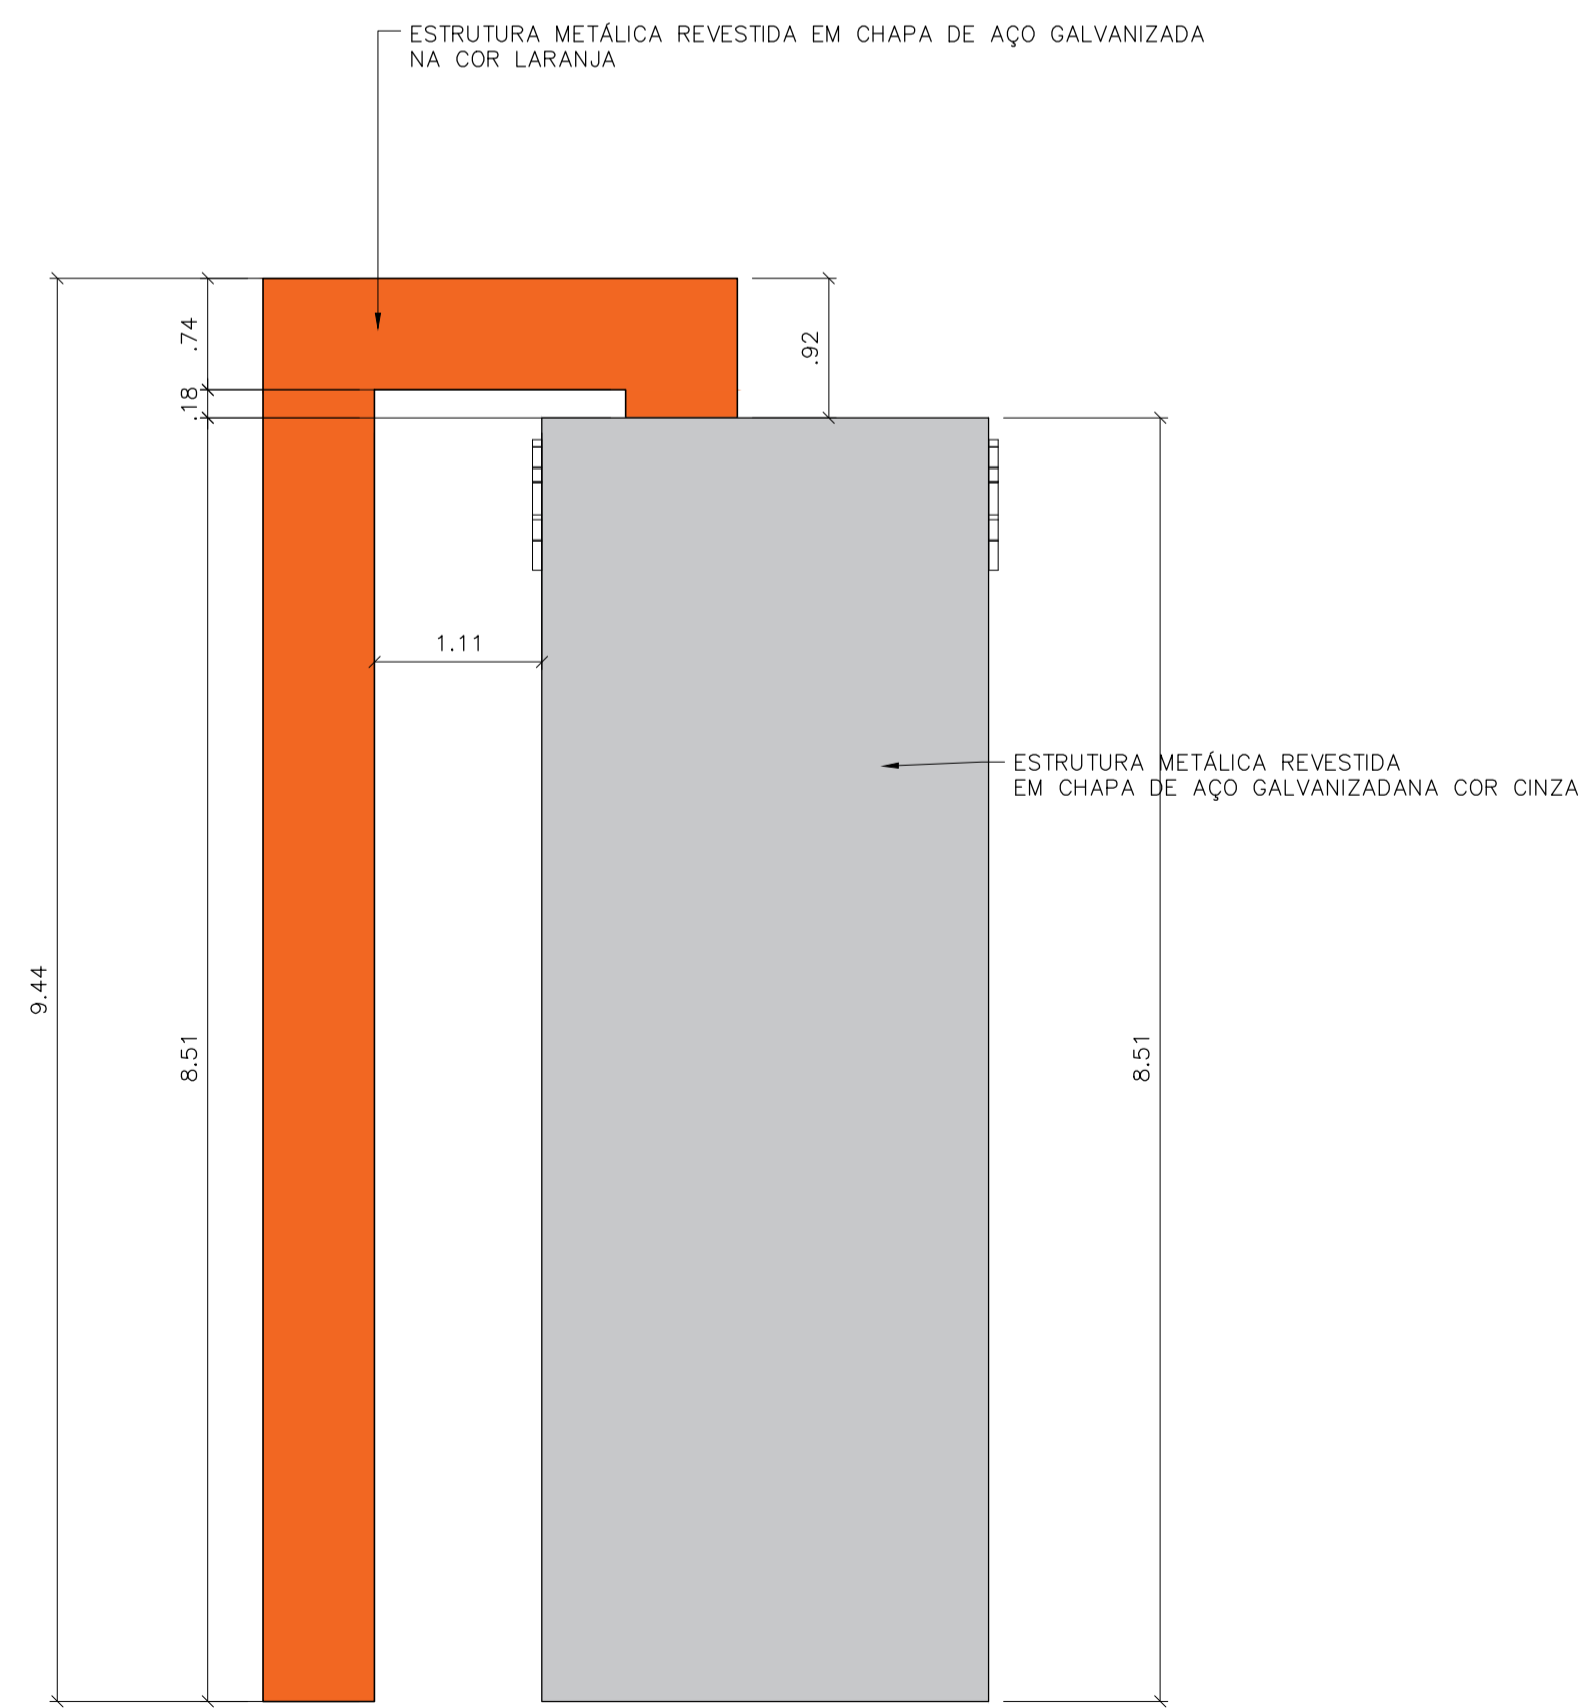

6 VISTA LATERAL - ESQUERDA  
ESCALA 1:50

|   |  |   |  |
|---|--|---|--|
| <b>CONTRATADA:</b><br><br>CNPJ Nº: 16.783.066/0001-35<br>AVENIDA MESTRA FRINHA, Nº 726 - 1º ANDAR,<br>CIDADE SANTA MARIA, MONTES CLAROS/MG - CEP: 39401-074 |  | <b>CONTRATA:</b><br><br>CNPJ Nº: 18.017.368/0001-28<br>RUA ANTÔNIO MAIA SOBRINHO, Nº 43 - CENTRO<br>JURAMENTO/MG - CEP: 39590-000 |  |
| <b>RESPONSÁVEL TÉCNICO:</b><br>GERALDO DIAS PEREIRA JÚNIOR<br>CREA/CAU: 248.562/D - MG  |  | <b>RESPONSÁVEL LEGAL:</b><br>PREFEITO(A) MUNICIPAL DE JURAMENTO   |  |
| <b>CONSTRUÇÃO DE PÓRTICO - JURAMENTO MG</b>   |  |   |  |
| <b>DESCRIÇÃO:</b> PLANTA DE CONSTRUÇÃO, VISTA LATERAL-DIREITA, VISTA LATERAL-ESQUERDA, VISTA FRONTAL, VISTA SUPERIOR, VISTA POSTERIOR.                      |  |   |  |
| <b>ENDEREÇO DA OBRA:</b> Rua Antônio Carlos Maia - S/N  |  |   |  |
| <b>MUNICÍPIO:</b> JURAMENTO/MG  |  | <b>DATA INICIAL:</b> 24 DE MAIO DE 2024   |  |
| <b>FASE DO PROJETO:</b> INICIAL   |  | <b>ART/RRT:</b> MG2024303233  | <b>DATA DA REV.:</b> 10 DE JUNHO DE 2024 |
| <b>REFERÊNCIA DO PROJETO:</b> JUR-0071  |  | <b>ESCALA:</b> INDICADAS  | <b>Nº REVISÃO:</b> 03                    |
|   |  |   | <b>01/02</b>                             |