



1 PLANTA BAIXA  
ESCALA 1:250



2 PLANTA BAIXA  
ESCALA 1:500

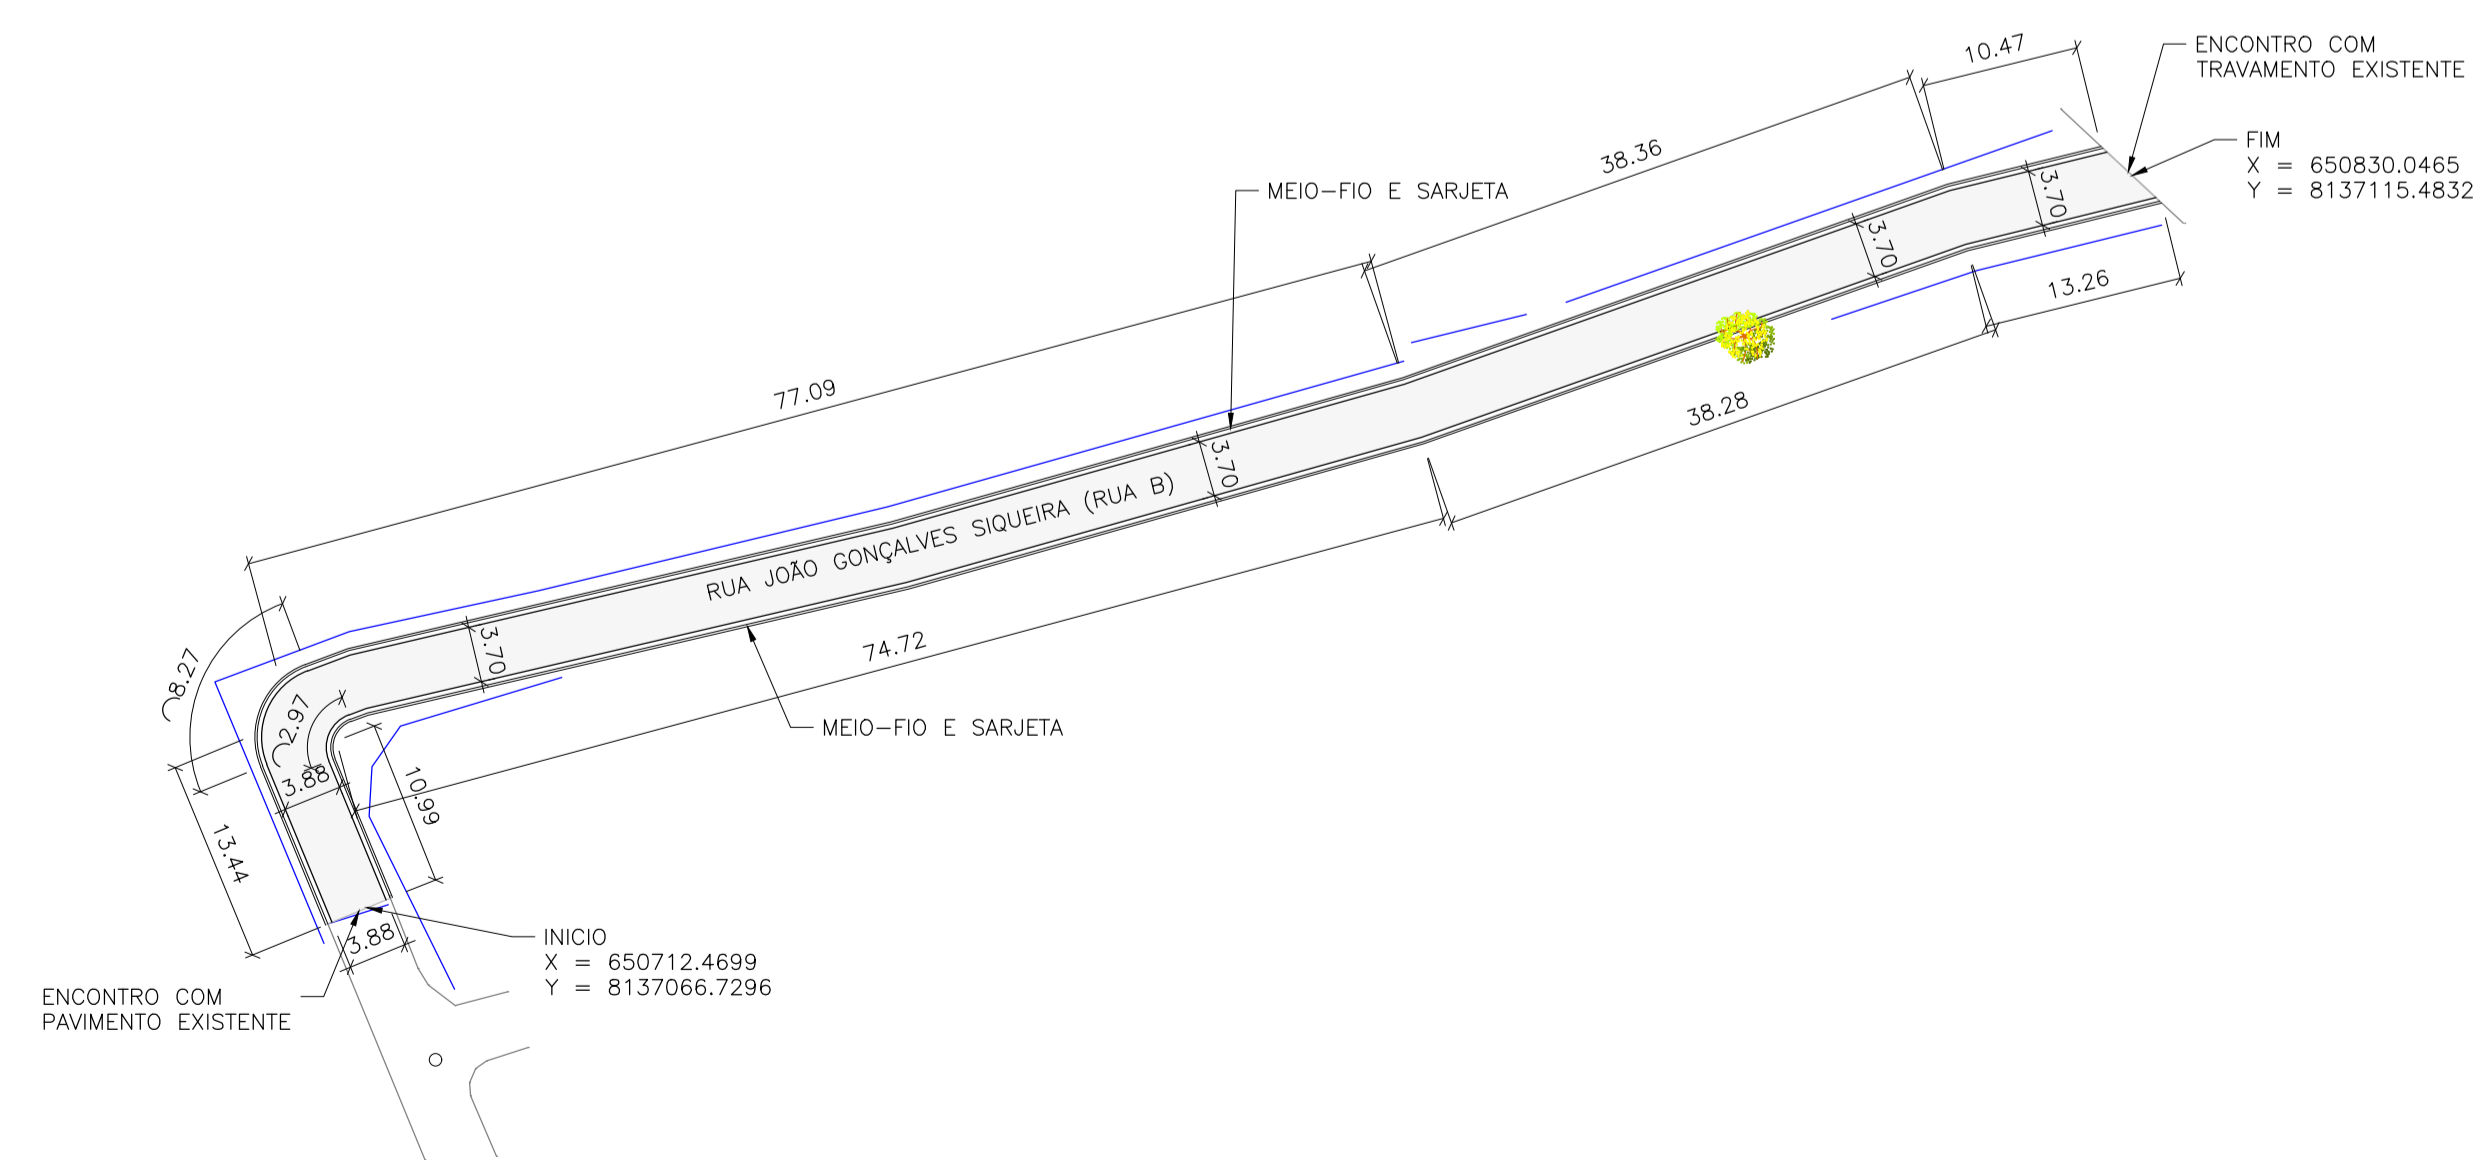

| TABELA DE QUANTITATIVOS 1 (PRANCHA 1- PROJETO GEOMÉTRICO- RUAS DA SEDE) |   |         |        |
|---|---|---------|--------|
| TRECHO/VIA  | DESCRIÇÃO   | UNIDADE | TOTAL  |
| RUA MANOEL JOSÉ DOS SANTOS  | ÁREA TOTAL DE TERRAPLANAGEM (COM MEIO-FIO E SARJETA)      | M2      | 526,9  |
|   | ÁREA TOTAL DA PISTA DE ROLAMENTO (SEM MEIO-FIO E SARJETA) | M2      | 439,98 |
|   | MEIO-FIO E SARJETA (EXTRUSADO)                            | M       | 172,7  |
|   | MEIO-FIO DE TRAVAMENTO                                    | M       | 5,3    |
|   | SARJETA EXECUTADA IN-LOCO                                 | M       | 27,16  |
| RUA JOSÉ DA SILVA MAIA  | EXTENSÃO LINEAR DO TRECHO                                 | M       | 99,83  |
|   | ÁREA TOTAL DE TERRAPLANAGEM (COM MEIO-FIO E SARJETA)      | M2      | 265,78 |
|   | ÁREA TOTAL DA PISTA DE ROLAMENTO (SEM MEIO-FIO E SARJETA) | M2      | 206,57 |
|   | MEIO-FIO E SARJETA (EXTRUSADO)                            | M       | 97,65  |
|   | SARJETA EXECUTADA IN-LOCO                                 | M       | 48,06  |
| RUA JOÃO GONÇALVES SIQUEIRA (RUA B)                                     | MEIO-FIO DE TRAVAMENTO                                    | M       | 3,6    |
|   | EXTENSÃO LINEAR DO TRECHO                                 | M       | 72,93  |
|   | ÁREA TOTAL DE TERRAPLANAGEM (COM MEIO-FIO E SARJETA)      | M2      | 652,38 |
|   | ÁREA TOTAL DA PISTA DE ROLAMENTO (SEM MEIO-FIO E SARJETA) | M2      | 525,66 |
|   | MEIO-FIO E SARJETA (EXTRUSADO)                            | M       | 281,6  |
|   | EXTENSÃO LINEAR DO TRECHO                                 | M       | 139,36 |

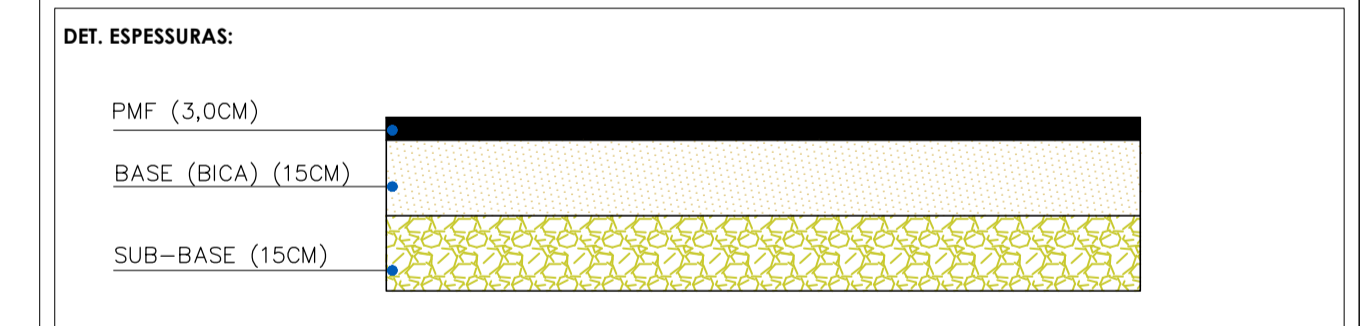

NOTAS:  
1- MEDIDAS EM METROS;  
2- MEDIDAS DE MEIO-FIO E SARJETA PADRONIZADAS, SENDO MEIO FIO DE 15X22cm (BASE X ALTURA) E SARJETA E 30 CENTÍMETROS).

LEGENDA:  
MEIO FIO DE TRAVAMENTO (pink line)  
TESTADAS (CERCAS E MUROS) (blue line)  
POSTES DE ILUMINAÇÃO (red circle)  
ÁRVORE EXISTENTE (green tree icon)  
ÁRVORE A SER REMOVIDA (red tree icon)  
ÁREA A SER PAVIMENTADA (grey area)

CONTRATADA: CARVALHO AMARAL ENGENHARIA & PROJETOS  
CNPJ Nº: 16.783.066/0001-35  
AV. MESTRA FININHA, Nº 726 - 1º ANDAR, CIDADE SANTA MARIA MONTES CLAROS/MG - CEP: 39461-024

CONTRATANTE: PREFEITURA DE JURAMENTO  
CNPJ Nº: 18.017.368/0001-28  
RUA ANTONIO MAIA SOBRINHO, Nº 43 - CENTRO JURAMENTO/MG - CEP: 39390-000

RESPONSÁVEL TÉCNICO: GERALDO DIAS PEREIRA JUNIOR  
CREA: 248.562/D - MG

RESPONSÁVEL LEGAL: PREFEITURA MUNICIPAL DE JURAMENTO

PAVIMENTAÇÃO ASFÁLTICA DE VIAS PÚBLICAS DO MUNICÍPIO DE JURAMENTO

|  |                                     |
|--|-------------------------------------|
| DESCRIÇÃO: PLANTA EXECUTIVA DAS RUAS, TABELA DE QUANTIDADES E CROQUI DE LOCALIZAÇÃO. | ÁREA PAVIMENTADA: 1.172,21 M²       |
| ENDEREÇO DA OBRA: DIVERSAS VIAS DA SEDE DO MUNICÍPIO                                 | TIPO DE EDIFICAÇÃO: PMF             |
| MUNICÍPIO/COMUNIDADE: JURAMENTO/ MG  | DATA INICIAL: 06 DE JANEIRO DE 2023 |
| REFERÊNCIA DO PROJETO: JUR-0115  | DATA DA REV.: 24 DE ABRIL DE 2024   |
| ESCALA: INDICADAS  | Nº REVISÃO: 04                      |
|  | <b>01/06</b>                        |

GEOMÉTRICO