



**3 PLANTA BAIXA**  
ESCALA 1:500

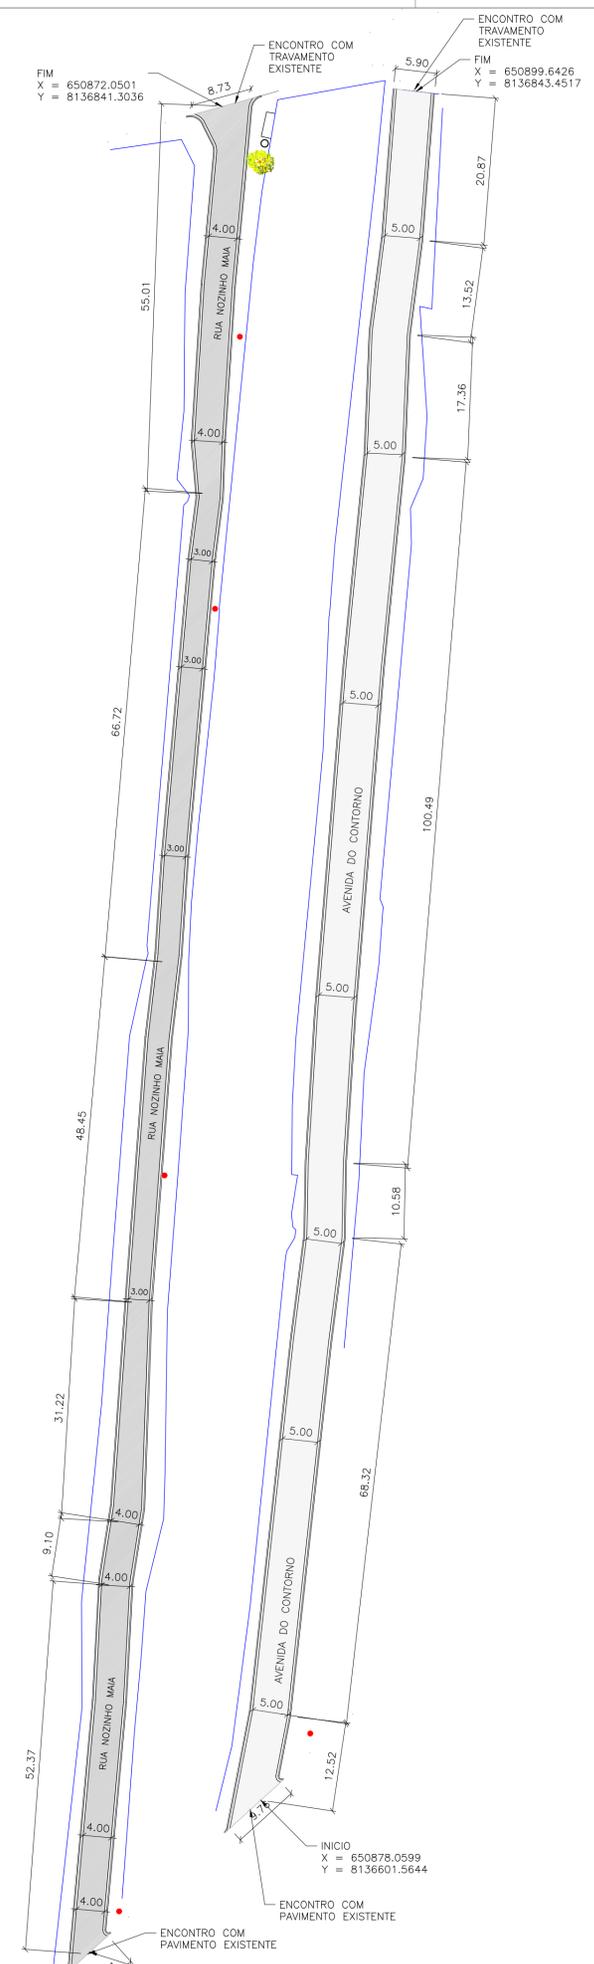

**4 PLANTA BAIXA**  
ESCALA 1:500

TABELA DE QUANTITATIVOS 2 (PRANCHA 2- PROJETO GEOMÉTRICO- RUAS DA SEDE)			
TRECHO/ VIA	DESCRIÇÃO	UNIDADE	TOTAL
AV. DO CONTORNO	ÁREA TOTAL DE TERRAPLANAGEM (COM MEIO-FIO E SARIETA)	M2	1443,15
	ÁREA TOTAL DA PISTA DE ROLAMENTO (SEM MEIO-FIO E SARIETA)	M2	1224,66
RUA NOZINHO MAIA	MEIO-FIO E SARIETA (EXTRUSADO)	M	489,36
	EXTENSÃO LINEAR DO TRECHO	M	243,66
RUA FRANCISCO DURÃES COUTINHO	ÁREA TOTAL DE TERRAPLANAGEM (COM MEIO-FIO E SARIETA)	M2	1168,83
	ÁREA TOTAL DA PISTA DE ROLAMENTO (SEM MEIO-FIO E SARIETA)	M2	931,14
RUA CICI LOPES	MEIO-FIO E SARIETA (EXTRUSADO)	M	529,56
	EXTENSÃO LINEAR DO TRECHO	M	262,87
RUA FRANCISCO DURÃES COUTINHO	ÁREA TOTAL DE TERRAPLANAGEM (COM MEIO-FIO E SARIETA)	M2	367,71
	ÁREA TOTAL DA PISTA DE ROLAMENTO (SEM MEIO-FIO E SARIETA)	M2	278,27
RUA CICI LOPES	MEIO-FIO E SARIETA (EXTRUSADO)	M	198,76
	EXTENSÃO LINEAR DO TRECHO	M	98,7
RUA FRANCISCO DURÃES COUTINHO	ÁREA TOTAL DE TERRAPLANAGEM (COM MEIO-FIO E SARIETA)	M2	1165,04
	ÁREA TOTAL DA PISTA DE ROLAMENTO (SEM MEIO-FIO E SARIETA)	M2	1012,54
RUA CICI LOPES	MEIO-FIO E SARIETA (EXTRUSADO)	M	342,88
	MEIO-FIO	M	16,8
RUA CICI LOPES	EXTENSÃO LINEAR DO TRECHO	M	192,1

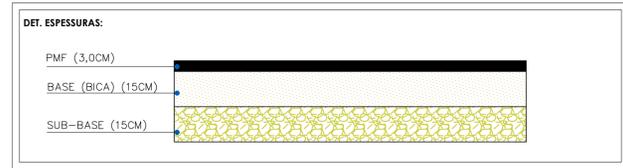

**NOTAS:**

1- MEDIDAS EM METROS;  
2- MEDIDAS DE MEIO-FIO E SARIETA PADRONIZADAS, SENDO MEIO FIO DE 15X22cm (BASE X ALTURA) E SARIETA E 30 CENTÍMETROS).

**LEGENDA:**

MEIO FIO DE TRAVAMENTO

TESTADAS (CERCAS E MUROS)

POSTES DE ILUMINAÇÃO

ÁRVORE EXISTENTE

ÁRVORE A SER REMOVIDA

ÁREA A SER PAVIMENTADA

**CONTRATADA:** CARVALHO AMARAL ENGENHARIA & PROJETOS

**CONTRATANTE:** PREFEITURA MUNICIPAL DE JURAMENTO

AV. MESTRA FININHA, Nº 726 - 1º ANDAR, CIDADE SANTA MARIA, MONTES CLAROS/MG - CEP: 37940-104

RUA ANTONIO MAIA SOBRINHO, Nº 43 - CENTRO, JURAMENTO/MG - CEP: 35990-000

**RESPONSÁVEL TÉCNICO:** GERALDO DIAS PEREIRA JUNIOR, CREA: 248.562/D - MG

**RESPONSÁVEL LEGAL:** PREFEITURA MUNICIPAL DE JURAMENTO

**PAVIMENTAÇÃO ASFÁLTICA DE VIAS PÚBLICAS DO MUNICÍPIO DE JURAMENTO**

DESCRIÇÃO: PLANTA EXECUTIVA DAS RUAS, TABELA DE QUANTIDADES E CROQUI DE LOCALIZAÇÃO.	ÁREA PAVIMENTADA: 3.446,61 M <sup>2</sup>
ENDEREÇO DA OBRA: DIVERSAS VIAS DA SEDE DO MUNICÍPIO	TIPO DE EDIFICAÇÃO: PMF
MUNICÍPIO/COMUNIDADE: JURAMENTO/ MG	DATA INICIAL: 06 DE JANEIRO DE 2023
REFERÊNCIA DO PROJETO: JUR-0115	DATA DA REV.: 24 DE ABRIL DE 2024
ESCALA: INDICADAS	Nº REVISÃO: 04
	<b>02/06</b>

**GEOMÉTRICO**