


07 PLANTA BAIXA DE COTAS
ESCALA 1:500



TABELA DE QUANTITATIVOS 4 (PRANCHA 4- PROJETO GEOMÉTRICO- RUAS COMUNIDADE DE SANTA CRUZ)

TRECHO/ VIA	DESCRIÇÃO	UNIDADE	TOTAL
TRAVESSIA PRINCIPAL	ÁREA TOTAL DE TERRAPLANAGEM (COM MEIO-FIO E SARJETA)	M2	499,11
	ÁREA TOTAL DA PISTA DE ROLAMENTO (SEM MEIO-FIO E SARJETA)	M2	432,7
	MEIO-FIO E SARJETA (EXTRUSADO)	M	143,74
	MEIO-FIO DE TRAVAMENTO	M	6,9
RUA LADISLAU PINHEIRO DE CARVALHO	EXTENSÃO LINEAR DO TRECHO	M	71,87
	ÁREA TOTAL DE TERRAPLANAGEM (COM MEIO-FIO E SARJETA)	M2	1447,03
	ÁREA TOTAL DA PISTA DE ROLAMENTO (SEM MEIO-FIO E SARJETA)	M2	1152,32
	MEIO-FIO E SARJETA (EXTRUSADO)	M	653,5
	MEIO-FIO DE TRAVAMENTO	M	13,95
	EXTENSÃO LINEAR DO TRECHO	M	331,2

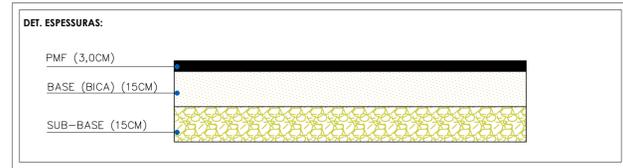

NOTAS:

1- MEDIDAS EM METROS;
2- MEDIDAS DE MEIO-FIO E SARJETA PADRONIZADAS, SENDO MEIO FIO DE 15X22cm (BASE X ALTURA) E SARJETA E 30 CENTÍMETROS).

LEGENDA:

- MEIO FIO DE TRAVAMENTO
- TESTADAS (CERCAS E MUROS)
- POSTES DE ILUMINAÇÃO
- ÁRVORE EXISTENTE
- ÁREA A SER PAVIMENTADA

CONTRATADA: CARVALHO AMARAL ENGENHARIA & PROJETOS

CONTRATANTE: PREFEITURA DE JURAMENTO

RESPONSÁVEL TÉCNICO: GERALDO DIAS PEREIRA JUNIOR

RESPONSÁVEL LEGAL: PREFEITURA MUNICIPAL DE JURAMENTO

PAVIMENTAÇÃO ASFÁLTICA DE VIAS PÚBLICAS DO MUNICÍPIO DE JURAMENTO

DESCRIÇÃO: PLANTA EXECUTIVA DA RUA LADISLAU P. DE CARVALHO E DA TRAVESSIA PRINCIPAL. CROQUI DE LOCALIZAÇÃO E DETALHAMENTO TÉCNICO.	ÁREA PAVIMENTADA: 1.585,02 M ²
ENDEREÇO DA OBRA: RUA LADISLAU P. DE CARVALHO E TRAVESSIA	DATA INICIAL: 06 DE JANEIRO DE 2023
MUNICÍPIO/COMUNIDADE: COMUNIDADE DE SANTA CRUZ	DATA DA REV.: 24 DE ABRIL DE 2024
REFERÊNCIA DO PROJETO: JUR-0115	ESCALA: INDICADAS
ESCALA: INDICADAS	Nº REVISÃO: 05
	04/06

GEOMÉTRICO