



08 PLANTA BAIXA
ESCALA 1:500

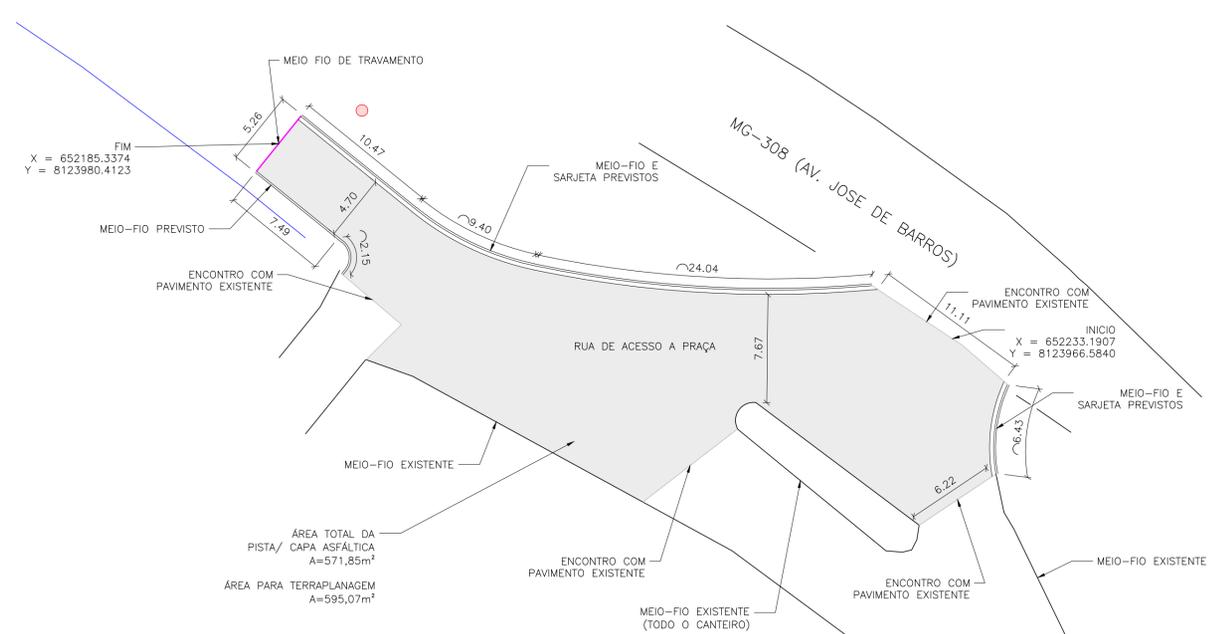


09 PLANTA BAIXA (RUA DE ACESSO A PRAÇA)
ESCALA 1:250

TABELA DE QUANTITATIVOS 5 (PRANCHA 5- PROJETO GEOMÉTRICO- RUAS COMUNIDADE DE PAU D'ÓLEO)

TRECHO/ VIA	DESCRIÇÃO	UNIDADE	TOTAL
RUA F	ÁREA TOTAL DE TERRAPLANAGEM (COM MEIO-FIO E SARJETA)	M2	403,87
	ÁREA TOTAL DA PISTA DE ROLAMENTO (SEM MEIO-FIO E SARJETA)	M2	343,28
	MEIO-FIO E SARJETA (EXTRUSADO)	M	134,38
	EXTENSÃO LINEAR DO TRECHO	M	68,01
RUA ADELINO SOARES DUARTE	ÁREA TOTAL DE TERRAPLANAGEM (COM MEIO-FIO E SARJETA)	M2	1232,81
	ÁREA TOTAL DA PISTA DE ROLAMENTO (SEM MEIO-FIO E SARJETA)	M2	1025,52
	MEIO-FIO E SARJETA (EXTRUSADO)	M	456,27
	MEIO-FIO DE TRAVAMENTO	M	11,19
RUA DE ACESSO A PRAÇA	EXTENSÃO LINEAR DO TRECHO	M	235,3
	ÁREA TOTAL DE TERRAPLANAGEM (COM MEIO-FIO E SARJETA)	M2	595,07
	ÁREA TOTAL DA PISTA DE ROLAMENTO (SEM MEIO-FIO E SARJETA)	M2	571,85
PRAÇA	MEIO-FIO E SARJETA (EXTRUSADO)	M	50,34
	MEIO-FIO DE TRAVAMENTO	M	14,9
	EXTENSÃO LINEAR DO TRECHO	M	55,02

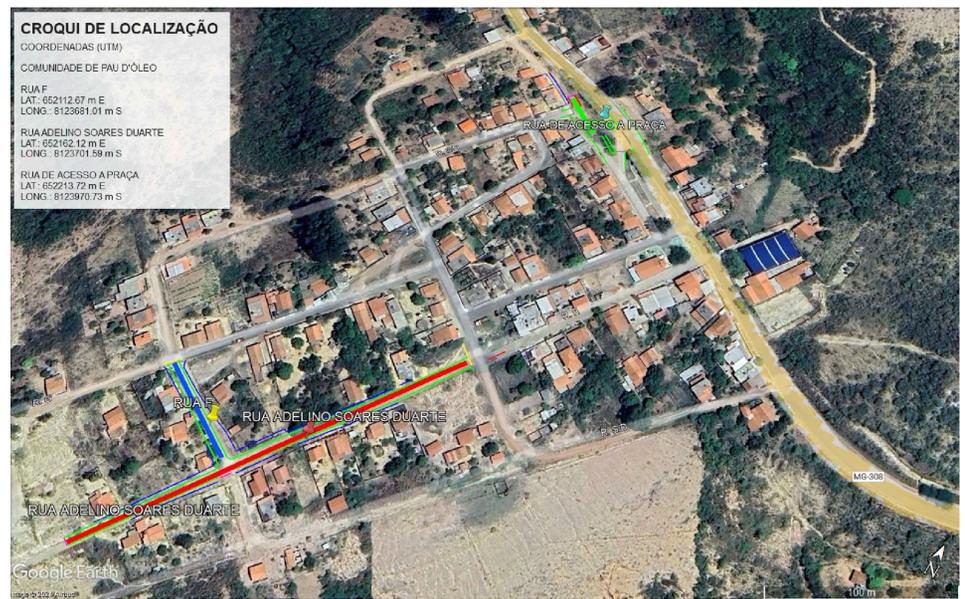

CROQUI DE LOCALIZAÇÃO
COORDENADAS (UTM)
COMUNIDADE DE PAU D'ÓLEO
RUA F
LAT: 652112,67 m E
LONG: 8123681,01 m S
RUA ADELINO SOARES DUARTE
LAT: 652162,12 m E
LONG: 8123701,59 m S
RUA DE ACESSO A PRAÇA
LAT: 652213,72 m E
LONG: 8123970,73 m S

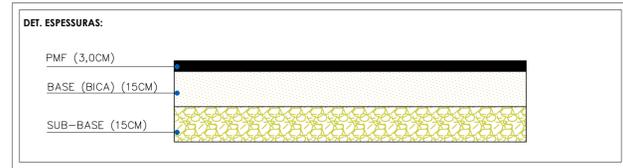

NOTAS:
1- MEDIDAS EM METROS;
2- MEDIDAS DE MEIO-FIO E SARJETA PADRONIZADAS, SENDO MEIO FIO DE 15X22cm (BASE X ALTURA) E SARJETA E 30 CENTÍMETROS).

LEGENDA:
MEIO FIO DE TRAVAMENTO (pink line)
TESTADAS (CERCAS E MUROS) (blue line)
POSTES DE ILUMINAÇÃO (red circle)
ÁRVORE EXISTENTE (yellow tree symbol)
ÁREA A SER PAVIMENTADA (grey shaded area)

CONTRATADA: CARVALHO AMARAL ENGENHARIA & PROJETOS
AV. MESTRA FININHA, Nº 726 - 1º ANDAR, CIDADE SANTA MARIA MONTES CLAROS/MG - CEP: 39401-024
CNPJ Nº: 16.783.066/0001-35

CONTRATANTE: PREFEITURA MUNICIPAL DE JURAMENTO
RUA ANTONIO NANA SOBRINHO, Nº 43 - CENTRO JURAMENTO/MG - CEP: 39390-000
CNPJ Nº: 18.017.368/0001-28

RESPONSÁVEL TÉCNICO: GERALDO DIAS PEREIRA JUNIOR
CREA: 248.562/D - MG

RESPONSÁVEL LEGAL: PREFEITURA MUNICIPAL DE JURAMENTO

PAVIMENTAÇÃO ASFÁLTICA DE VIAS PÚBLICAS DO MUNICÍPIO DE JURAMENTO

DESCRIÇÃO: PLANTA EXECUTIVA DAS RUAS DA COMUNIDADE PAU D'ÓLEO E CROQUI DE LOCALIZAÇÃO.	ÁREA PAVIMENTADA: 1.940,65 M²
ENDEREÇO DA OBRA: DIVERSAS VIAS NA COMUNIDADE PAU D'ÓLEO	TIPO DE EDIFICAÇÃO: PMF
MUNICÍPIO/COMUNIDADE: COMUNIDADE PAU D'ÓLEO	DATA INICIAL: 06 DE JANEIRO DE 2023
REFERÊNCIA DO PROJETO: JUR-0115	DATA DA REV.: 24 DE ABRIL DE 2024
ESCALA: INDICADAS	Nº REVISÃO: 04
	05/06

GEOMÉTRICO