





0 Planta Térreo
Escala: 1:50

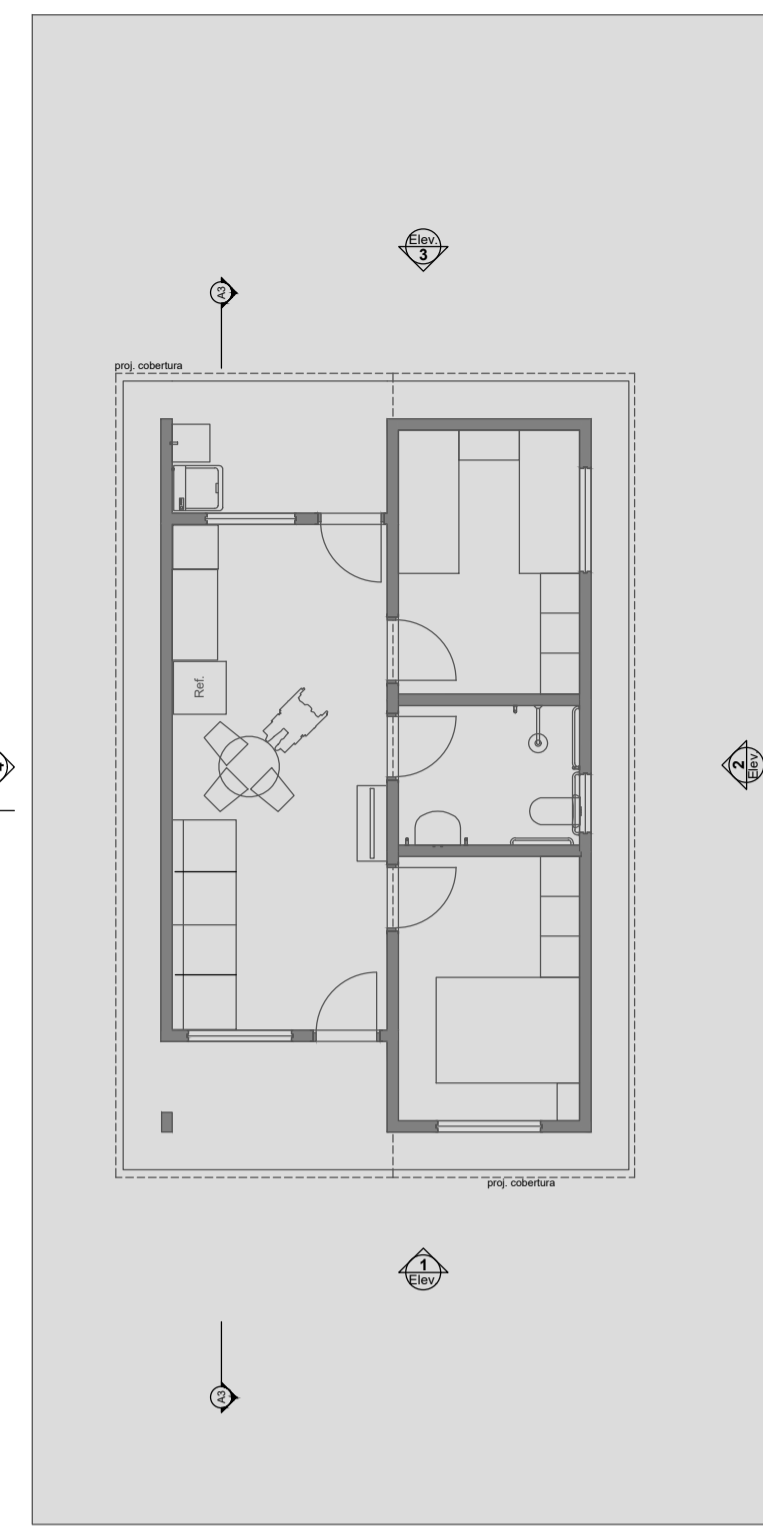



1 LAYOUT
Escala: 1:100

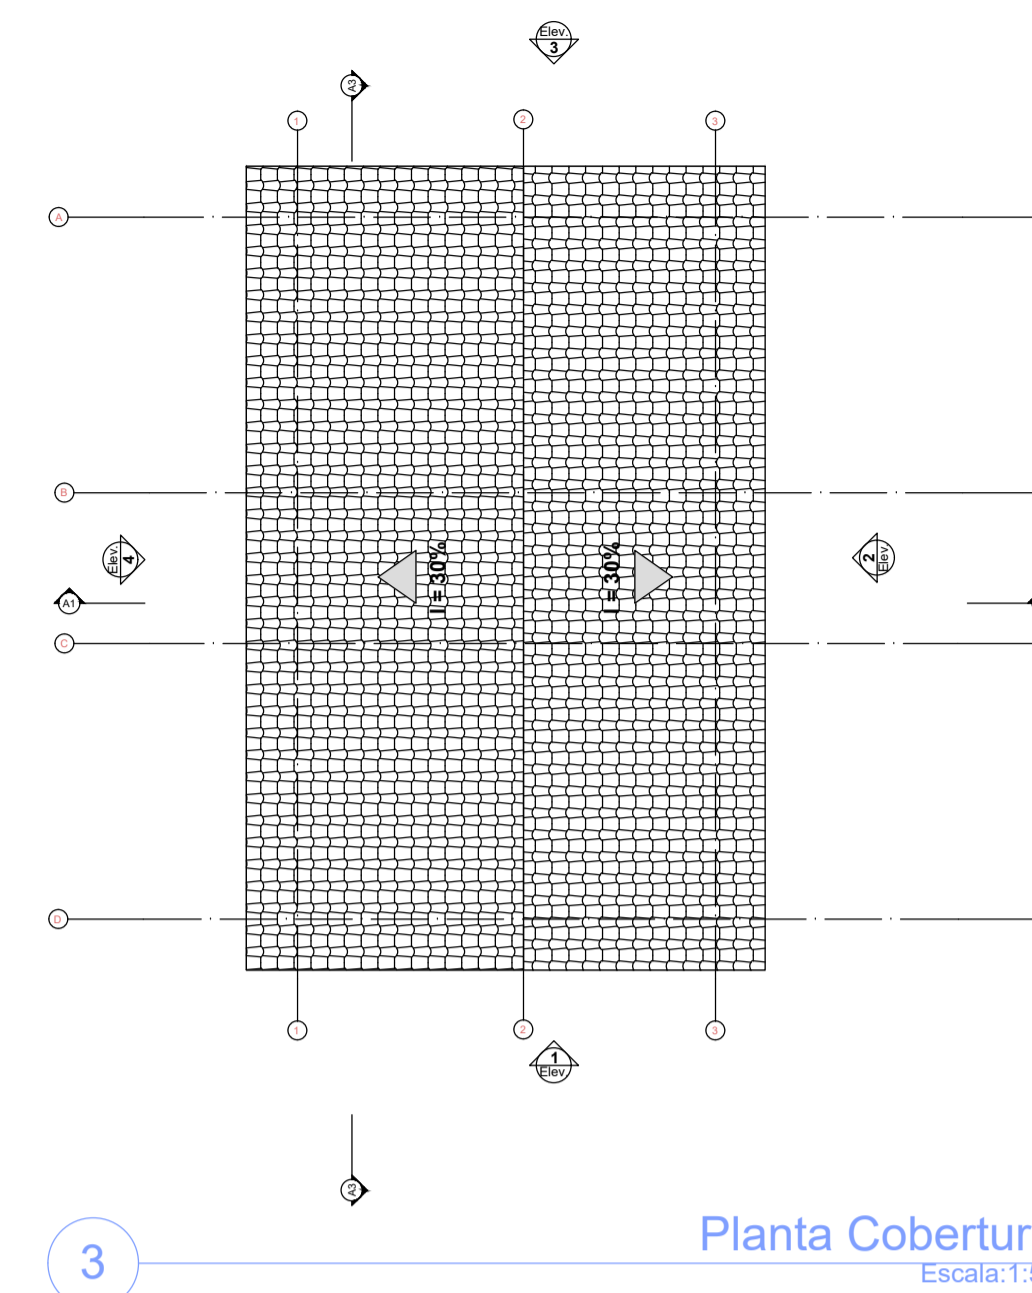


3 Planta Cobertura
Escala: 1:50

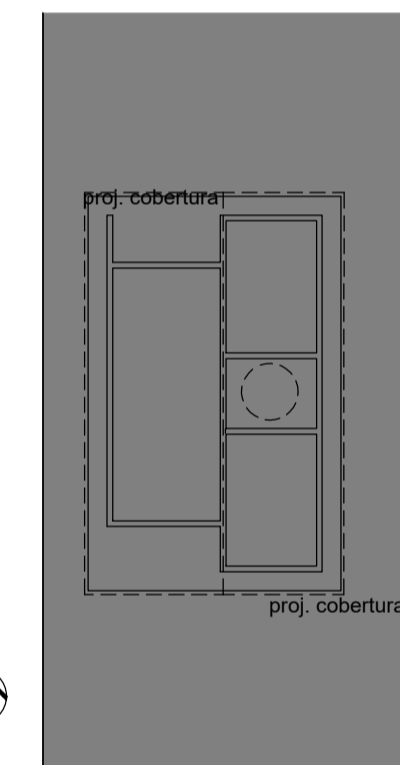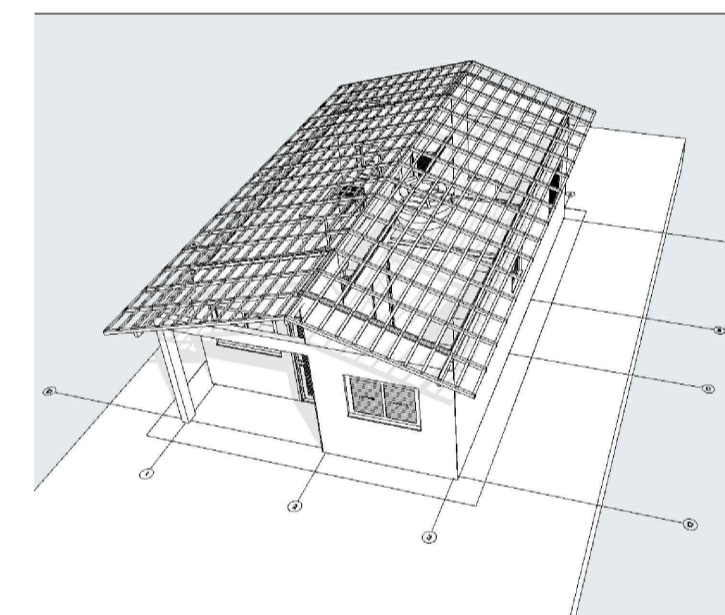


2 Implantação
Escala: 1:200

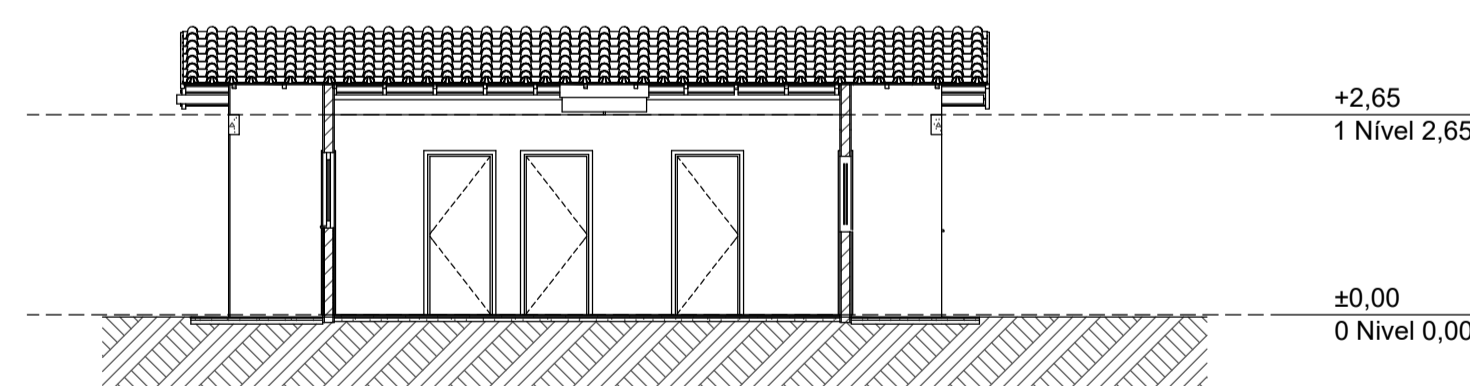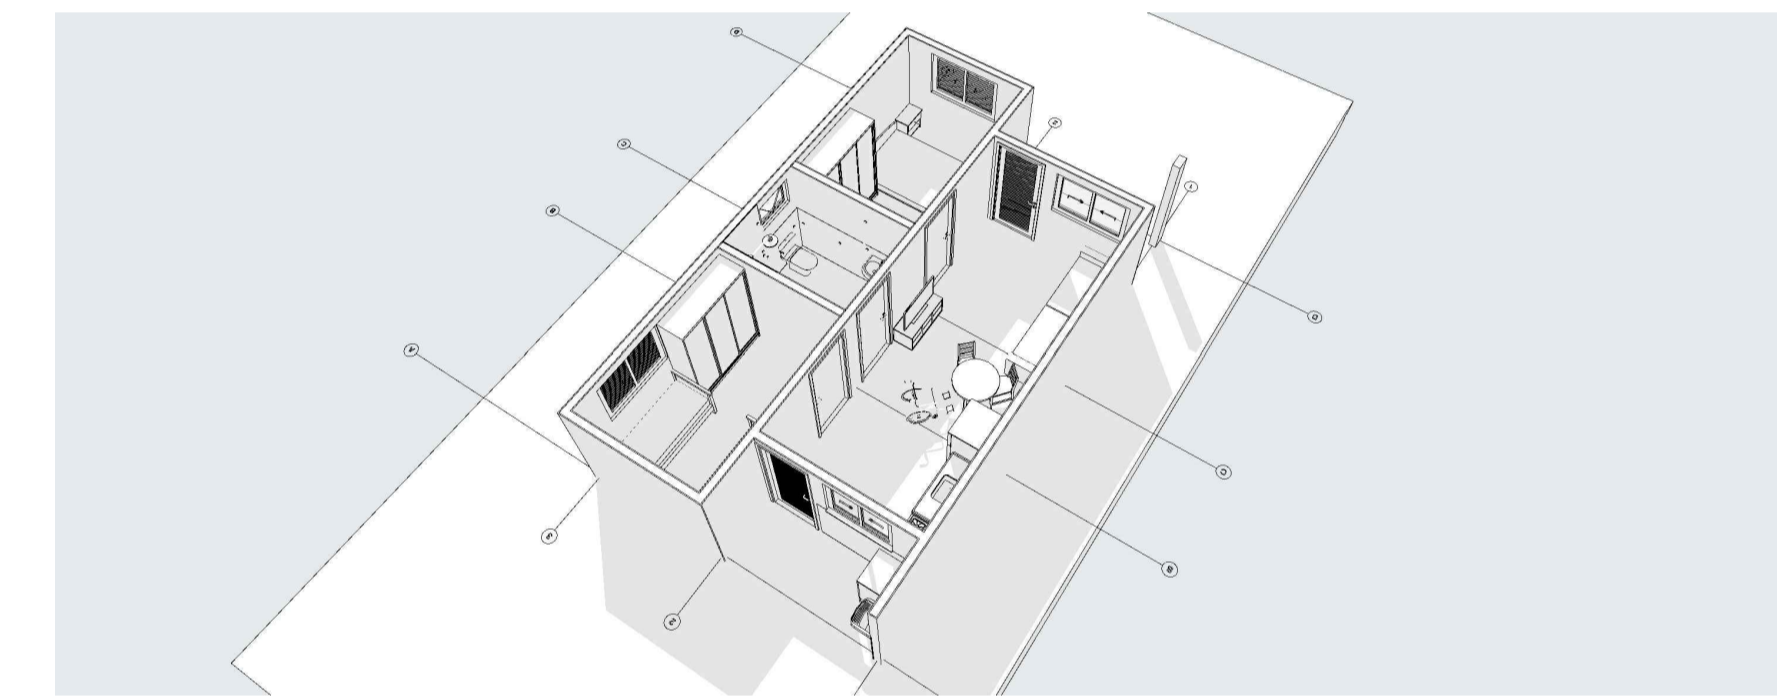


A3 Corte
Escala: 1:100

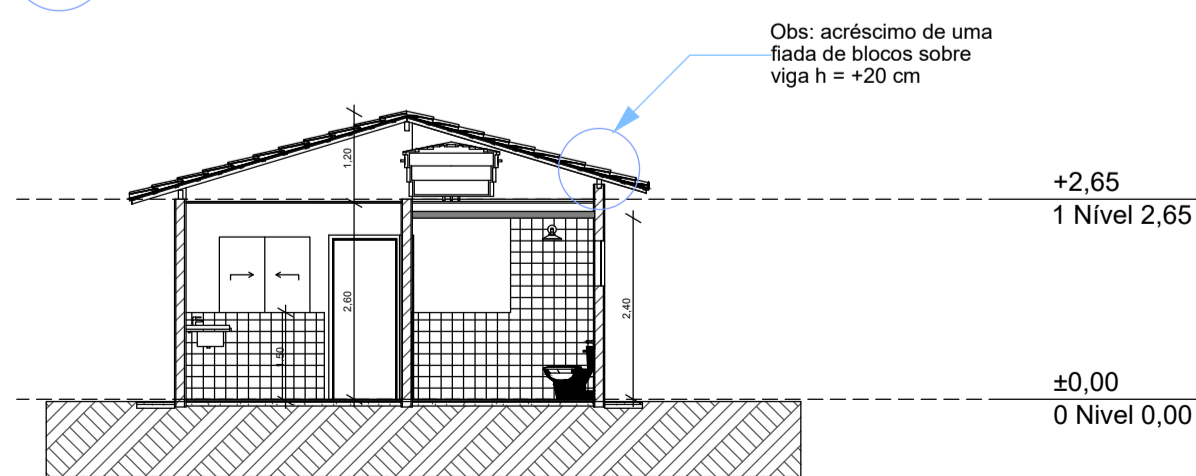


A1 Corte
Escala: 1:100

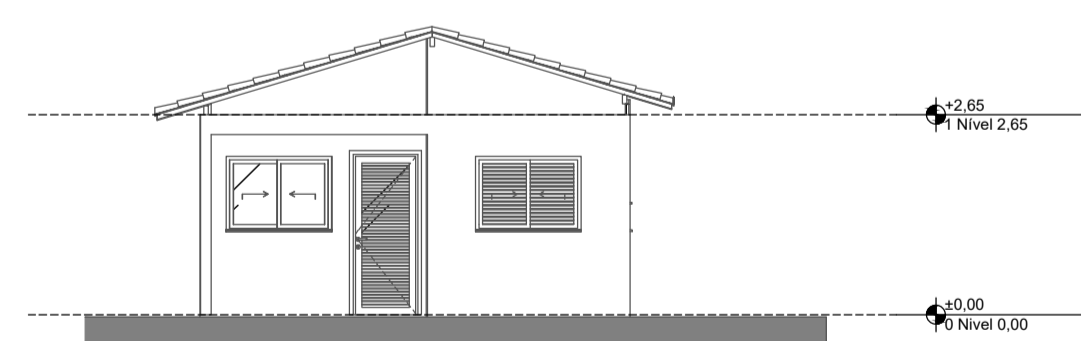


1 Elevação Frontal
Escala: 1:100

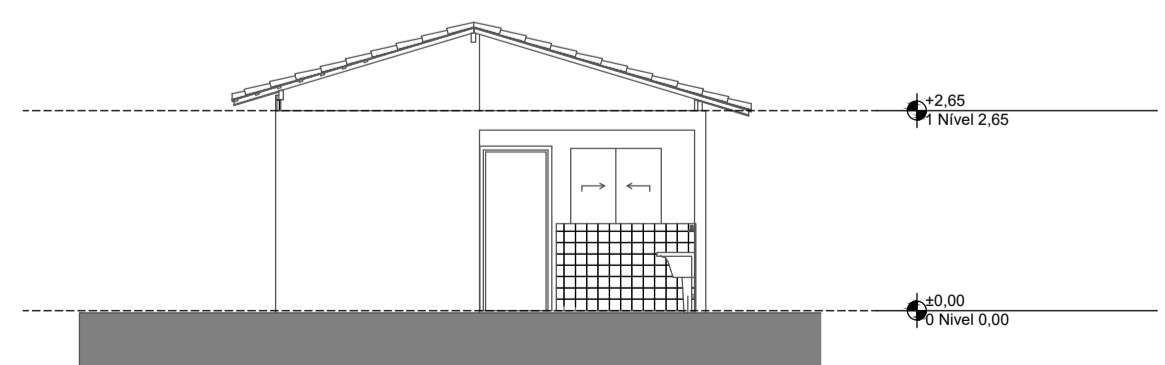

3 Elevação Posterior
Escala: 1:100

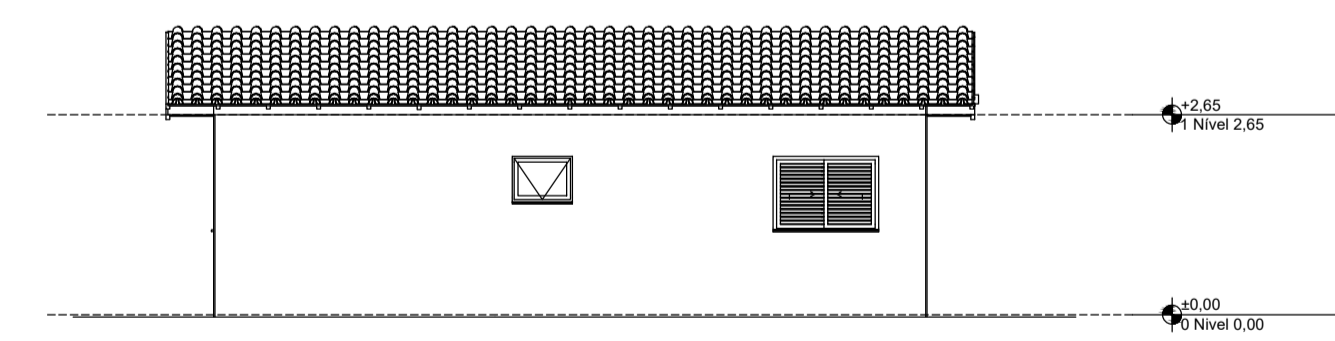

2 Lateral Direita
Escala: 1:100

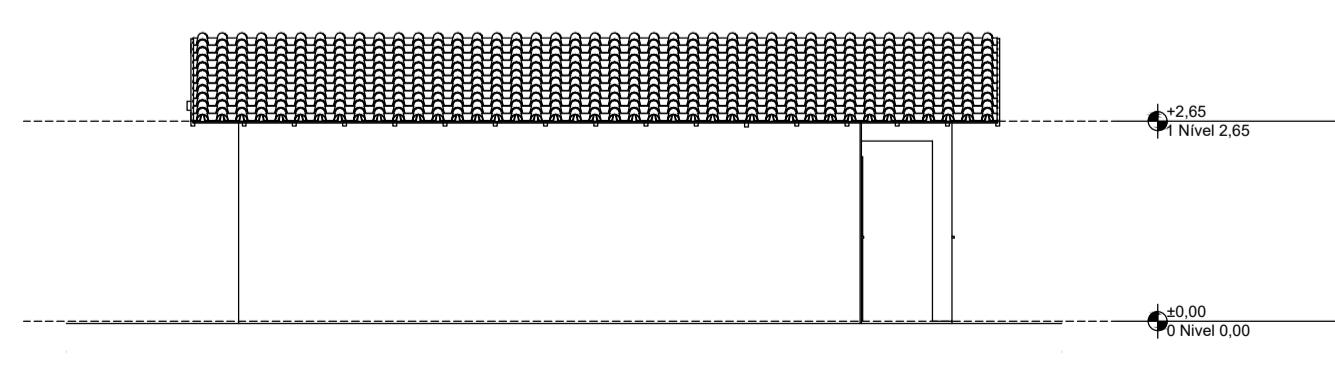

4 Lateral Esquerda
Escala: 1:100

Quadro de Áreas			
Piso de Origem	Cômodo	Área Medida	
Nível 0,00	01	ESTAR / COZINHA	19,10
	02	DORM. 01	8,40
	03	BANHO	4,44
	04	DORM. 02	8,40
	05	VARANDA	3,56
	06	LAVANDERIA	3,56
		TOTAL	47,46 m²

CONTRATADA: CNPJ Nº: 28.103.470/0001-08 AVENIDA MESTRA FRINHA, Nº 726 - 1º ANDAR, CIDADE SANTA MARIA MONTES CLAROS/MG - CEP: 39401-074		CONTRATANTE: CNPJ Nº: 18.017.348/0001-28 RUA ANTÔNIO MARIA SOBRINHO, Nº 43 - CENTRO JURAMENTO/MG - CEP: 39590-000	
RESPONSÁVEL TÉCNICO: GERALDO DIAS PEREIRA JÚNIOR CREA/CAU: 248.562/D - MG		RESPONSÁVEL LEGAL: PREFEITO(A) MUNICIPAL DE JURAMENTO	
CONSTRUÇÃO DE HABITAÇÃO DE INTERESSE SOCIAL - HIS - PADRÃO POPULAR EM JURAMENTO - MG			
DESCRIÇÃO: PLANTA BAIXA, LAYOUT, PLANTA DE COBERTURA, IMPLANTAÇÃO, CORTES, VISTAS E QUADRO DE ÁREAS.			
ENDEREÇO DA OBRA: SEDE DO MUNICÍPIO DE JURAMENTO - MG			
MUNICÍPIO: JURAMENTO - MG		DATA INICIAL: 17 DE SETEMBRO DE 2025	
FASE DO PROJETO: INICIAL		ART/RRT:	DATA DA REV.:
REFERÊNCIA DO PROJETO: JUR-0154		ESCALA: INDICADAS	Nº REVISÃO: 00
			01/01