




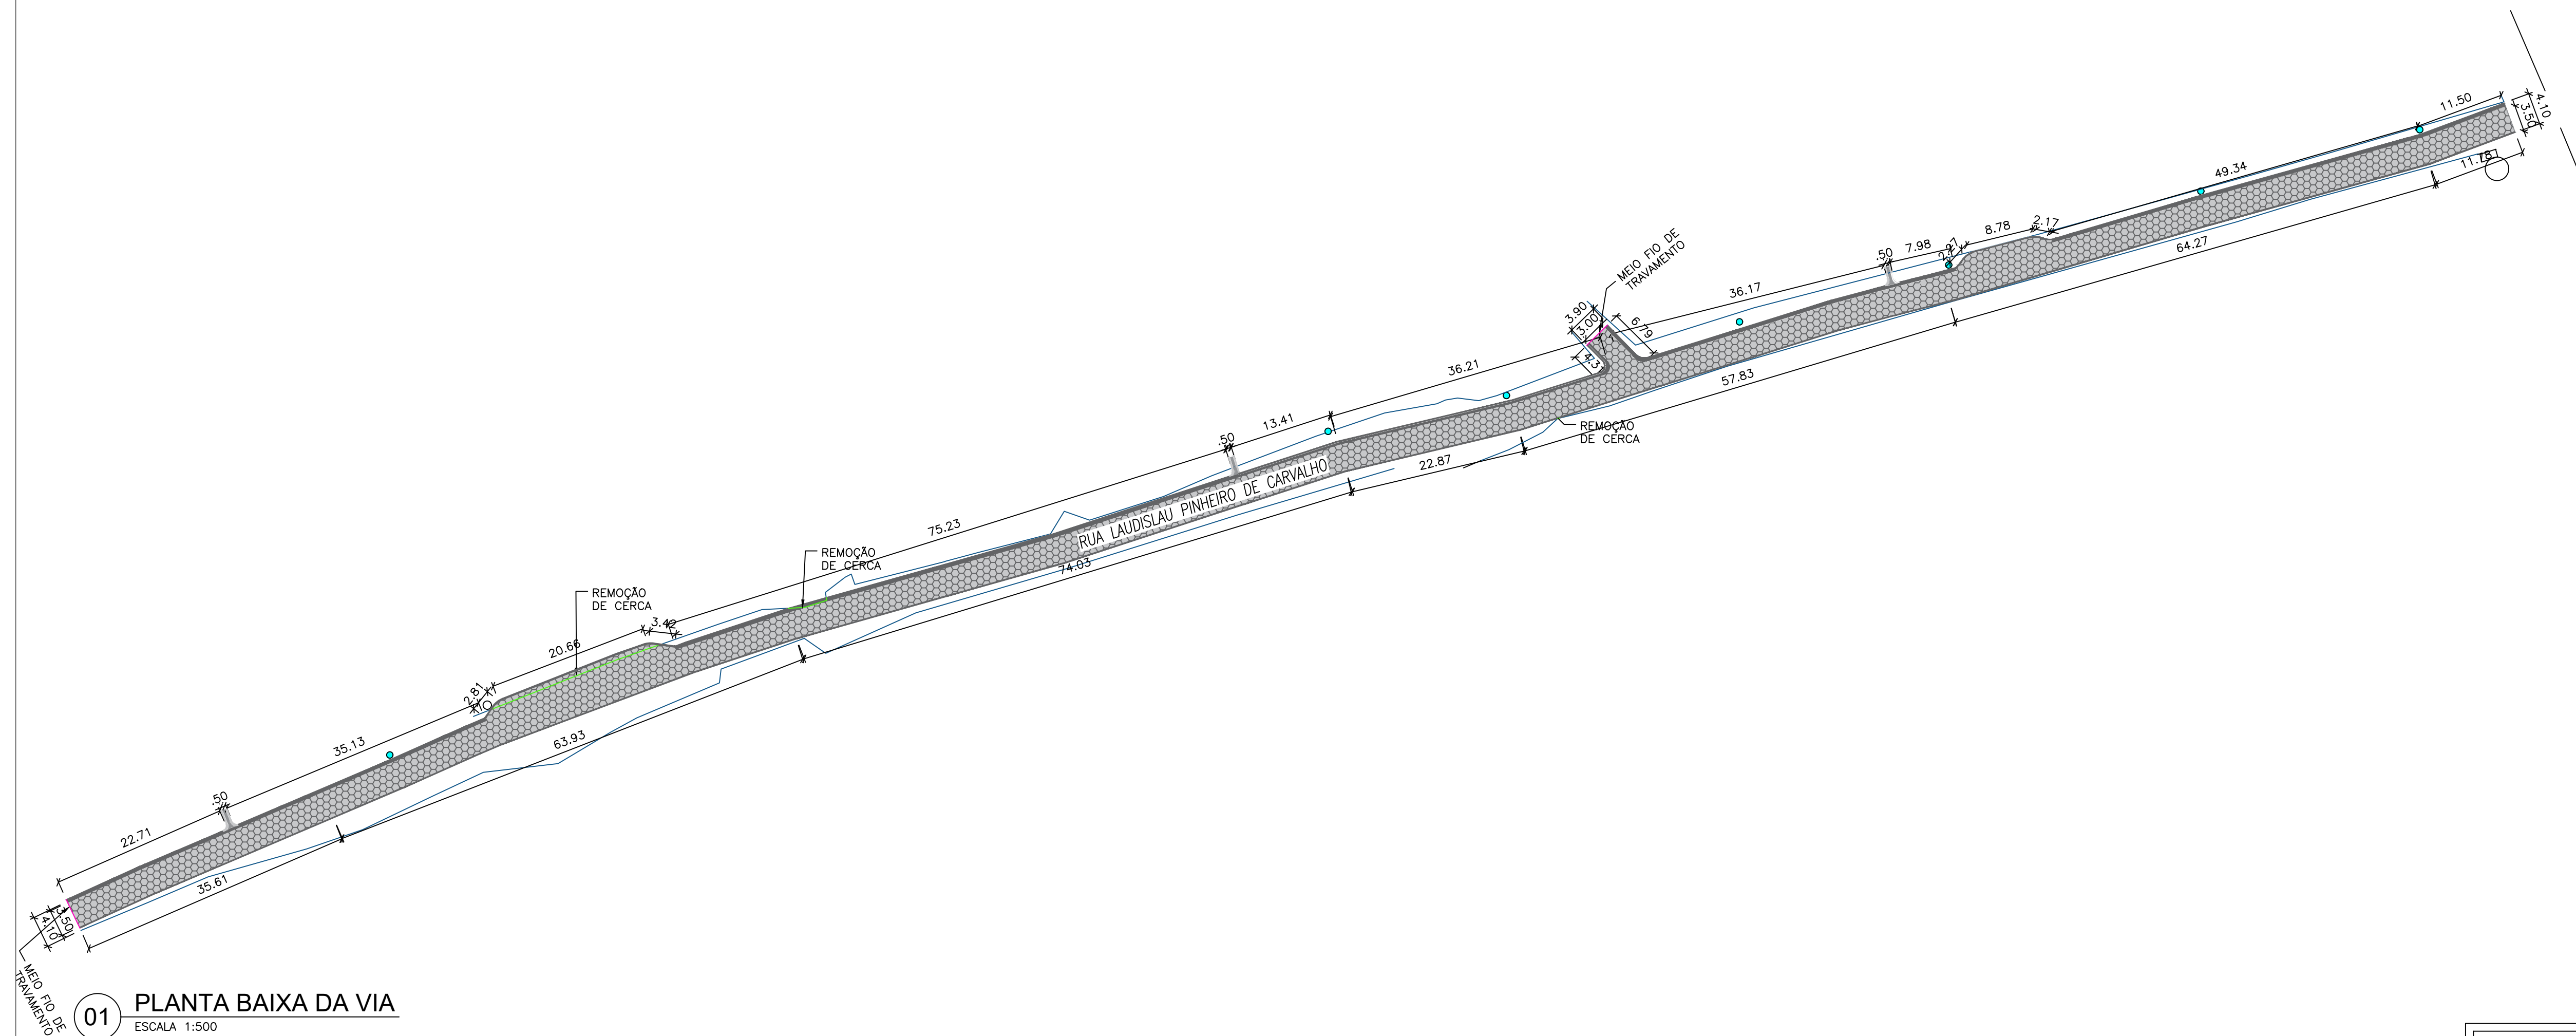


01 PLANTA BAIXA DA VIA
ESCALA 1:500

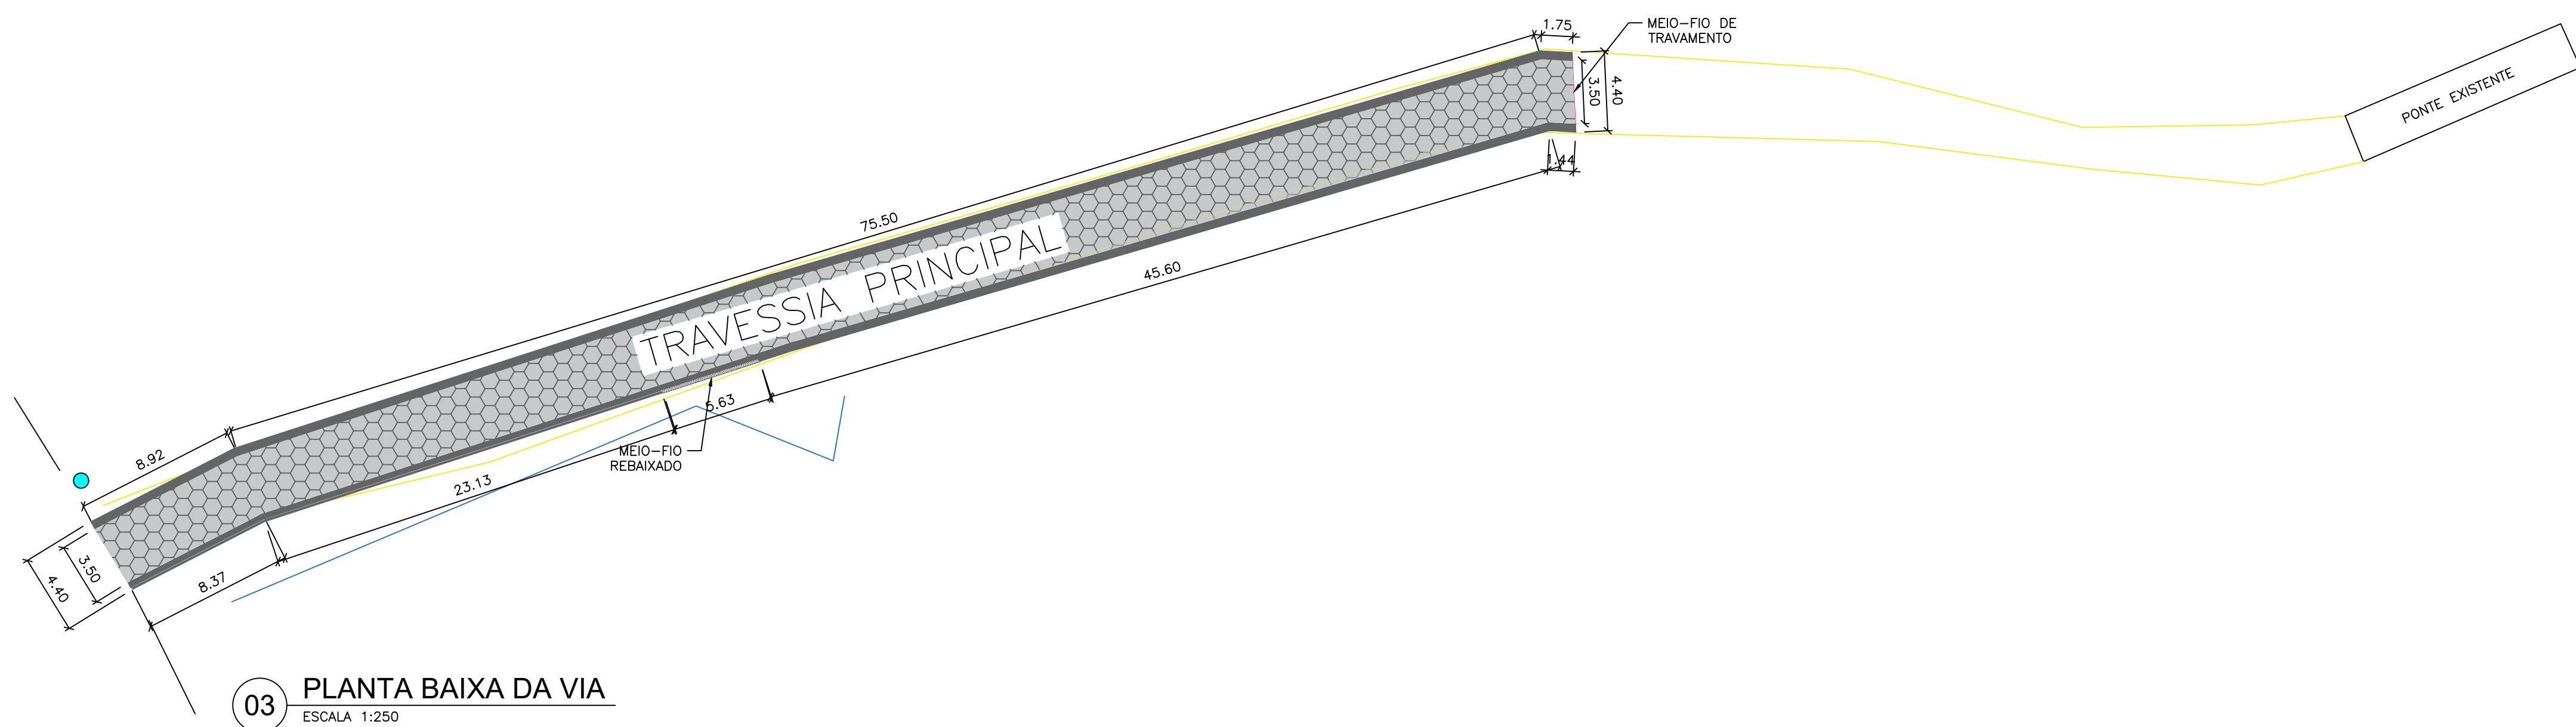


03 PLANTA BAIXA DA VIA
ESCALA 1:250

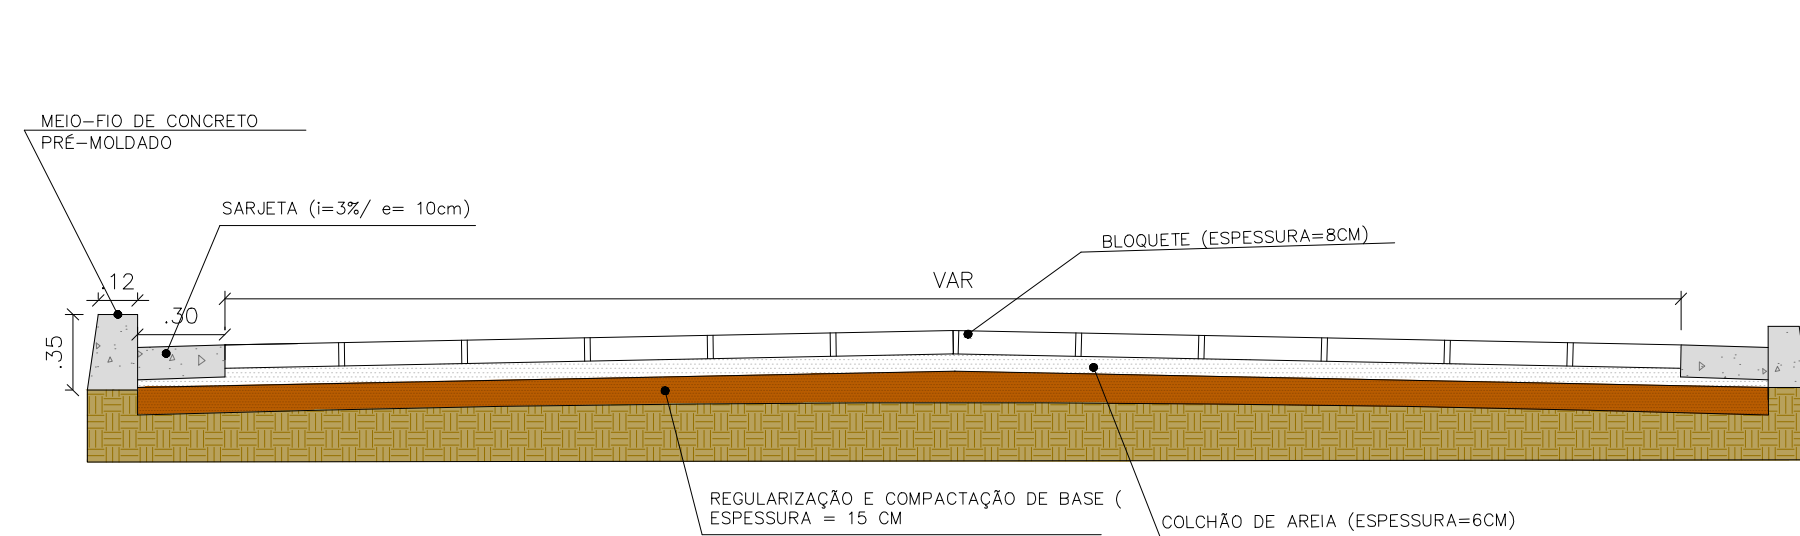

04 DETALHE DE PAVIMENTO EM BLOQUETE
ESCALA 1:25

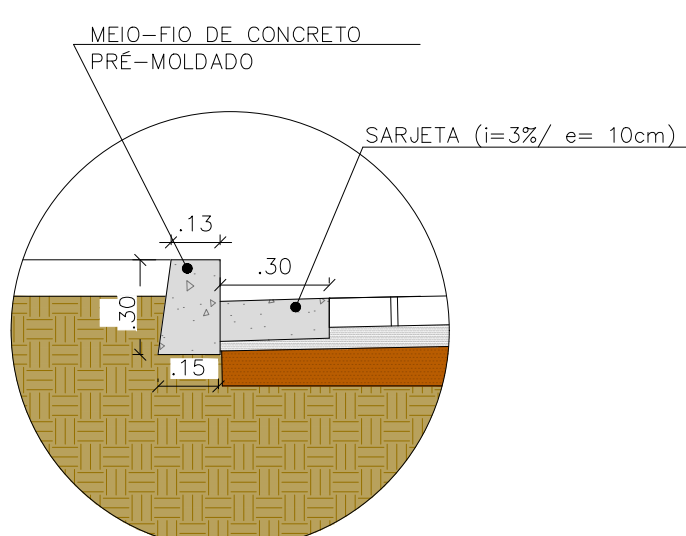

05 DETALHE SARJETA
ESCALA 1:20

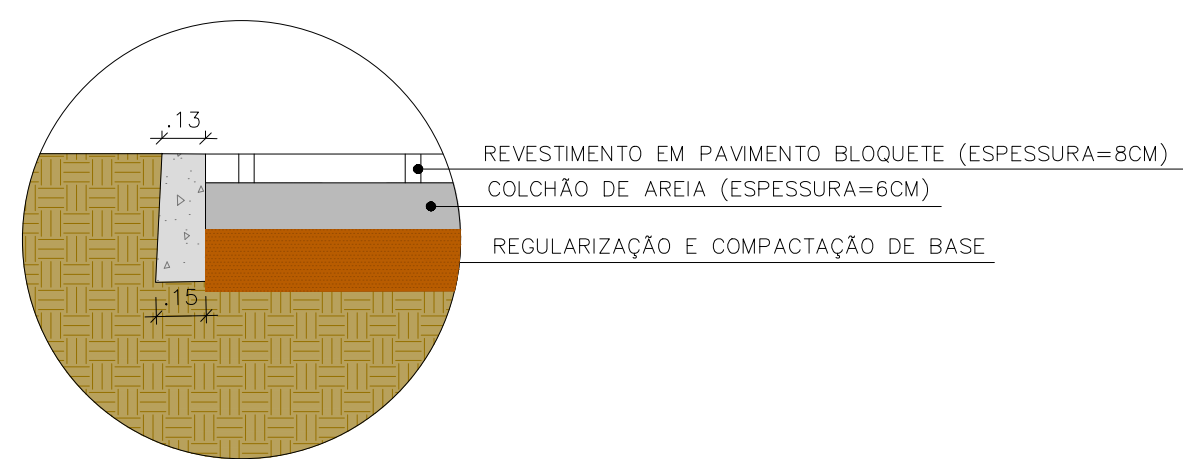

06 DETALHE MEIO FIO DE TRAVAMENTO
ESCALA 1:20




LEGENDA	
	POSTES DE ILUMINAÇÃO EXISTENTES
	CALEÇAMENTO EM BLOCO SEXTAVADO
	MEIO-FIO E SARJETA
	MEIO-FIO REBAIXADO
	LIMITE DE CERCAS E MUROS
	REMOÇÃO DE CERCA
	ESTRADA EXISTENTE
	CORDÃO DE TRAVAMENTO


CONTRATADA:	CONTRATANTE:
 CNPJ Nº: 28.103.470/0001-08 AVENIDA GOV. MAGALHÃES PINTO, 2191 M. ALCIDES RABELO MONTES CLAROS/MG - CEP: 39401-427	 CNPJ Nº: 18.017.368-28 RUA ANTÔNIO MAIA SOBRINHO, Nº 43 - CENTRO JURAMENTO/MG - CEP: 39590-000

RESPONSÁVEL TÉCNICO:	RESPONSÁVEL LEGAL:
SUHELLEN CANARIÁ DE SOUZA SARAIWA/136307356 73 Assinado de forma digital por SUHELLEN CANARIÁ DE SOUZA SARAIWA/13630735673 Data: 2025.05.08 15:47:20 CREA/CAU: 414.856/D - MG	MARLENE DE LOURDES SILVEIRA MOREIRA:55416233672 Assinado de forma digital por MARLENE DE LOURDES SILVEIRA MOREIRA:55416233672 Data: 2025.05.08 15:47:20 PREFEITO(A) MUNICIPAL DE JURAMENTO/MG


PAVIMENTAÇÃO EM BLOCO SEXTAVADO NA COMUNIDADE SANTA CRUZ NA SEDE DO MUNICÍPIO DE JURAMENTO-MG			
DESCRIÇÃO: PLANTA BAIXA DA VIA, DETALHES EXECUTIVOS E CROQUI DE LOCALIZAÇÃO.			
ENDEREÇO DA OBRA: RUA LAUDISLAU PINHEIRO E TRAVESSIA PRINCIPAL, COMUNIDADE SANTA CRUZ			
MUNICÍPIO: JURAMENTO/MG		DATA INICIAL: 08/05/2026	
FASE DO PROJETO: INICIAL	ART/RRT:	DATA DA REV.:	
REF. DO PROJETO: JUR-0158	ESCALA: INDICADAS	Nº REVISÃO: 00	01/01

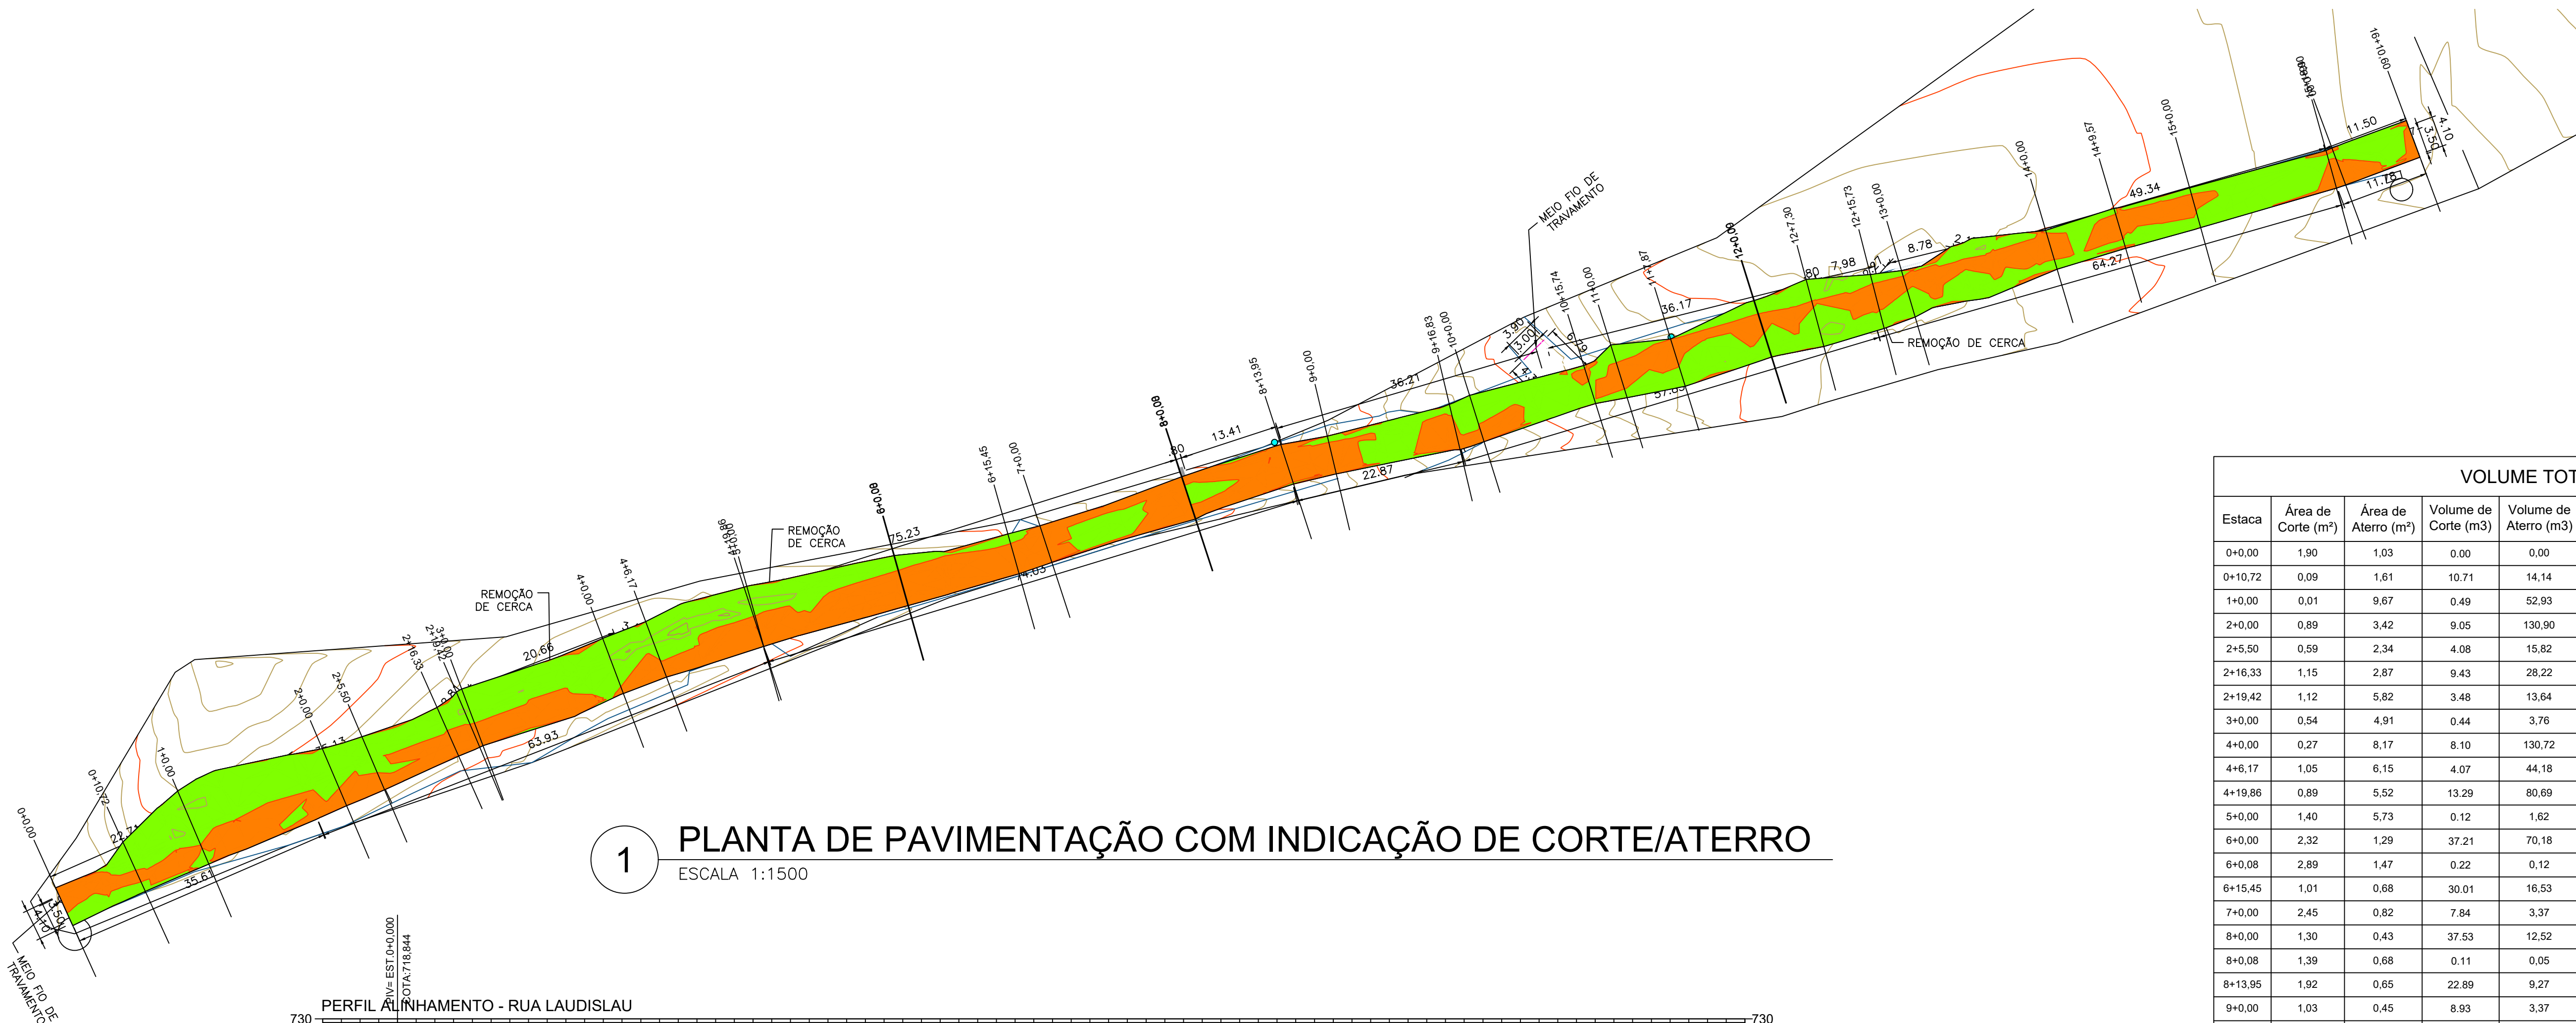

1 PLANTA DE PAVIMENTAÇÃO COM INDICAÇÃO DE CORTE/ATERRO
ESCALA 1:1500

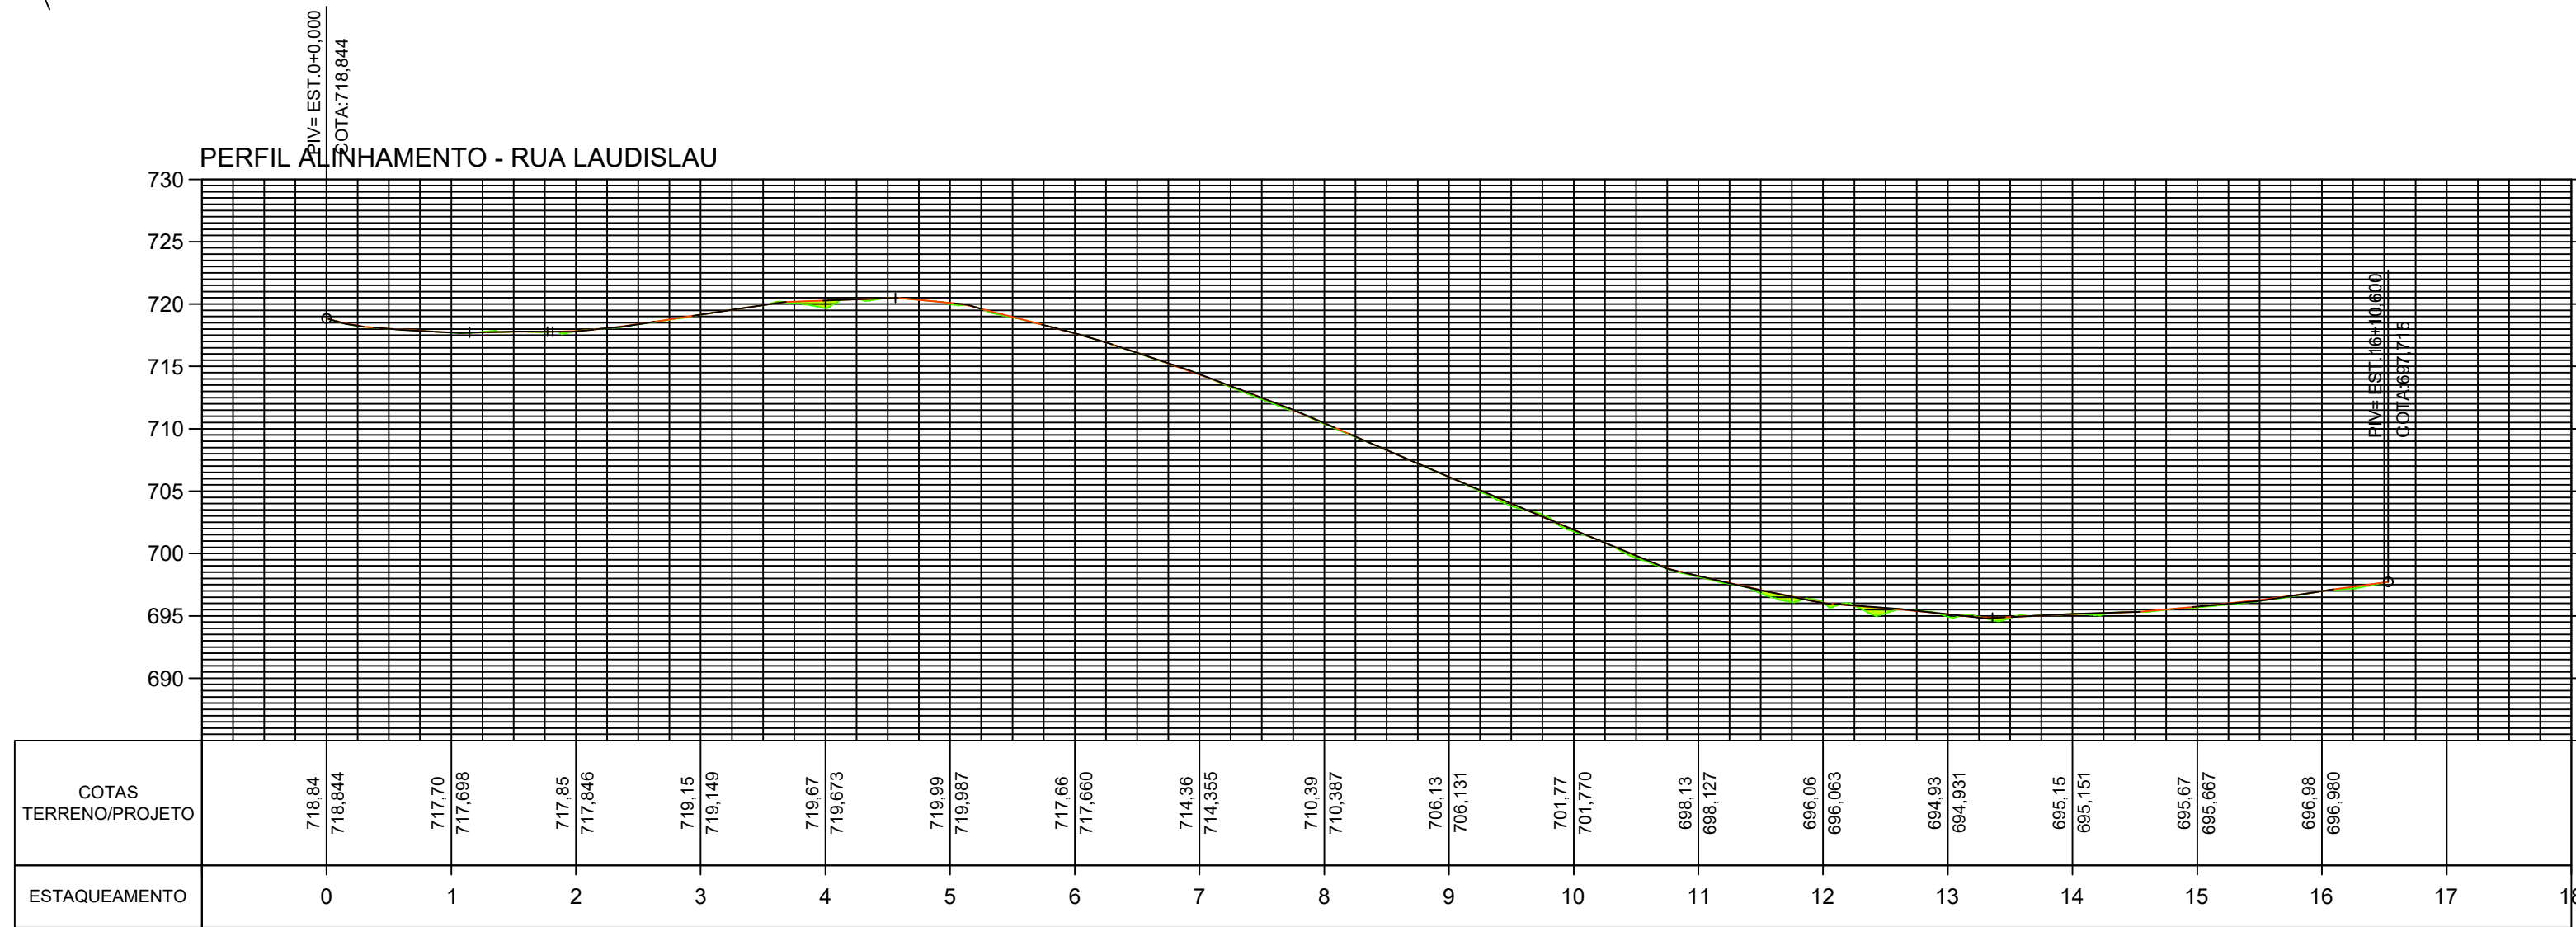

VOLUME TOTAL						
Estaca	Área de Corte (m²)	Área de Aterro (m²)	Volume de Corte (m³)	Volume de Aterro (m³)	Volum. Corte Acum. (m³)	Volum Aterro Acum. (m³)
0+0,00	1,90	1,03	0,00	0,00	0,00	0,00
0+10,72	0,09	1,61	10,71	14,14	10,71	14,14
1+0,00	0,01	9,67	0,49	52,93	11,19	67,08
2+0,00	0,89	3,42	9,05	130,90	20,24	197,98
2+5,50	0,59	2,34	4,08	15,82	24,32	213,80
2+16,33	1,15	2,87	9,43	28,22	33,75	242,02
2+19,42	1,12	5,82	3,48	13,64	37,24	255,66
3+0,00	0,54	4,91	0,44	3,76	37,68	259,42
4+0,00	0,27	8,17	8,10	130,72	45,78	390,14
4+6,17	1,05	6,15	4,07	44,18	49,85	434,32
4+19,86	0,89	5,52	13,29	80,69	63,14	515,02
5+0,00	1,40	5,73	0,12	1,62	63,26	516,64
6+0,00	2,32	1,29	37,21	70,18	100,47	586,82
6+0,08	2,89	1,47	0,22	0,12	100,69	586,94
6+15,45	1,01	0,68	30,01	16,53	130,70	603,47
7+0,00	2,45	0,82	7,84	3,37	138,53	606,83
8+0,00	1,30	0,43	37,53	12,52	176,07	619,35
8+0,08	1,39	0,68	0,11	0,05	176,18	619,40
8+13,95	1,92	0,65	22,89	9,27	199,06	628,67
9+0,00	1,03	0,45	8,93	3,37	208,00	632,04
9+16,83	2,42	1,36	28,99	15,25	236,99	647,29
10+0,00	1,03	2,07	5,69	5,34	242,68	652,63
10+15,74	0,10	0,34	8,95	18,93	251,63	671,56
11+0,00	0,61	1,09	1,52	3,03	253,15	674,59
11+7,87	1,68	2,87	9,01	15,57	262,16	690,15
12+0,00	1,82	4,30	21,23	43,48	283,39	733,63
12+0,09	2,22	4,16	0,18	0,37	283,56	734,00
12+7,30	0,21	7,07	8,84	40,38	292,40	774,37
12+15,73	1,80	2,59	8,48	40,74	300,88	815,11
13+0,00	1,08	3,33	6,09	12,77	306,97	827,88
14+0,00	1,22	0,65	23,03	39,83	330,00	867,71
14+9,57	1,01	0,53	10,69	5,65	340,68	873,36
15+0,00	0,32	0,38	6,94	4,75	347,62	878,11
15+18,90	0,55	0,21	8,16	5,55	355,78	883,66
16+0,00	1,23	0,49	1,03	0,40	356,82	884,05
16+10,60	0,69	0,23	10,17	3,83	366,98	887,88

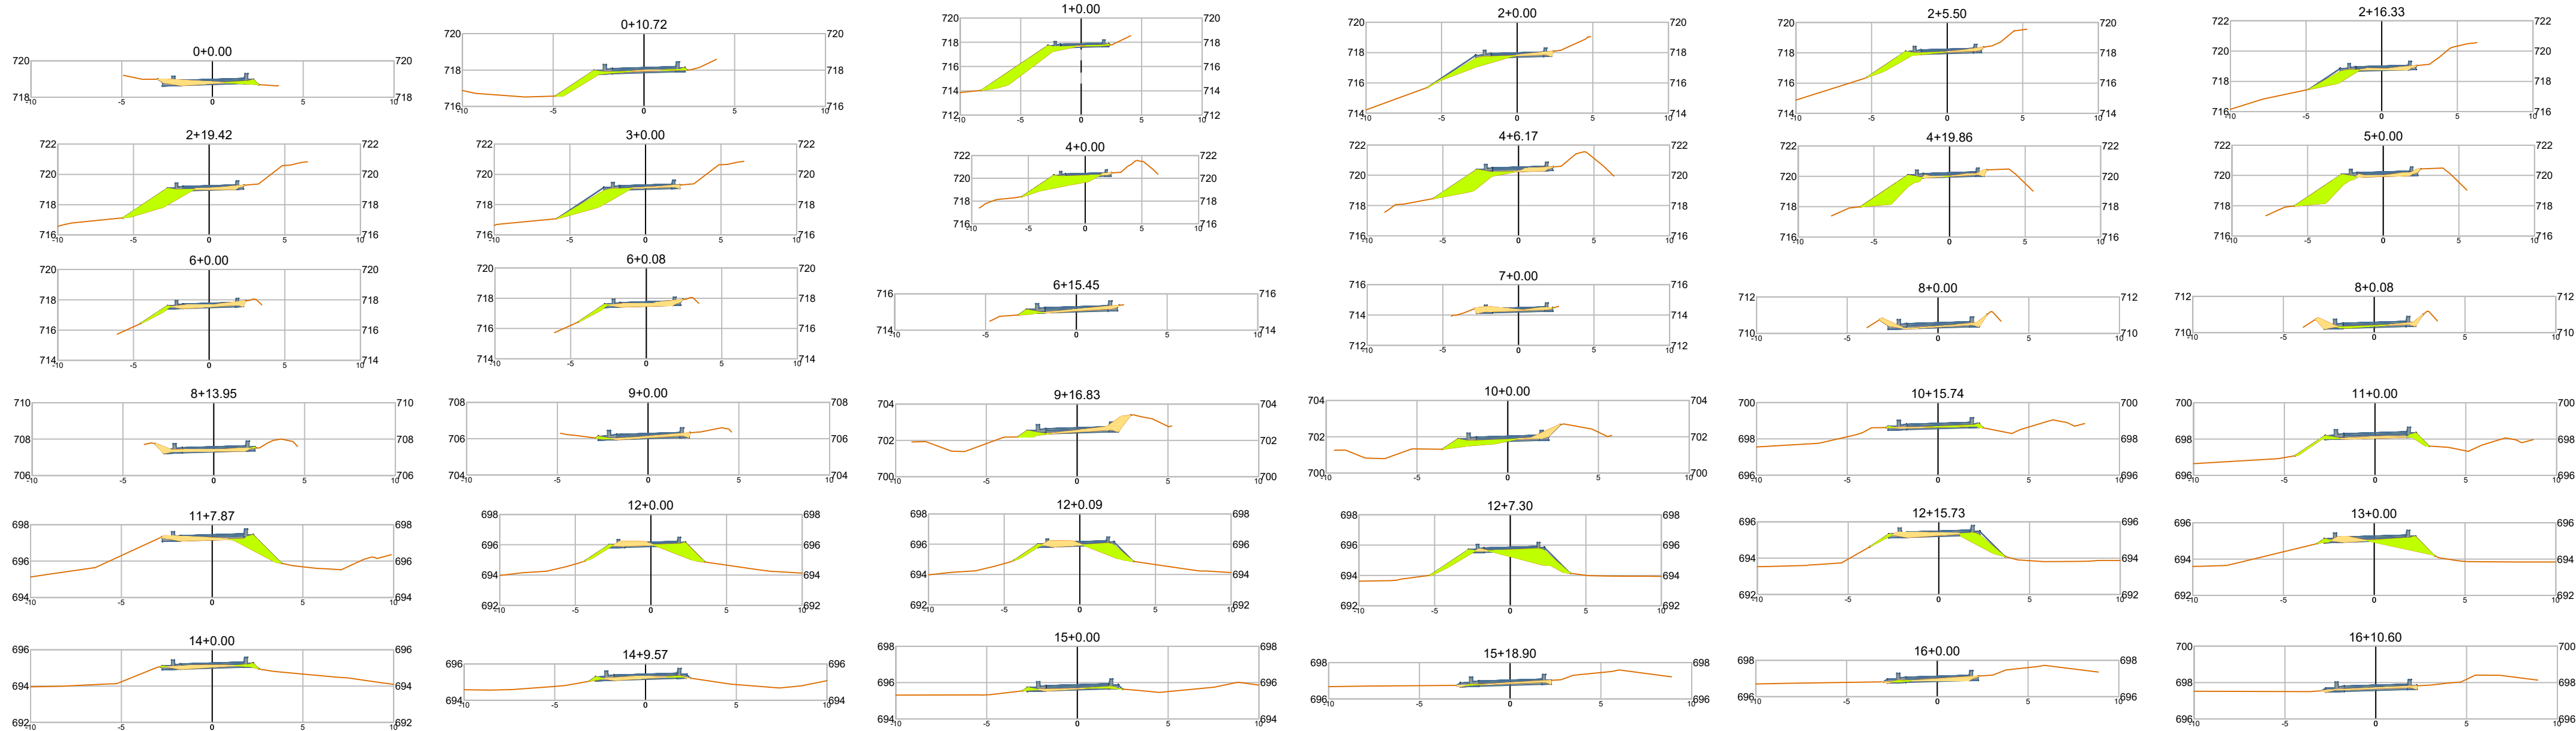

TERRAPLANAGEM DO TRECHO:

CORTE

ATERRO

CONTRATADA:



CNPJ Nº: 28.103.470/0001-08
AVENIDA GOV. MAGALHÃES PINTO, 2191 M. ALCIDES RABELO
MONTES CLAROS/MG - CEP: 39401-427

CONTRATANTE:



CNPJ Nº: 18.017.368-28
RUA ANTONIO MAIA SOBRINHO, Nº 43 - CENTRO
JURAMENTO/MG - CEP: 39590-000

RESPONSÁVEL TÉCNICO:

SUHELLEN CANARIÁ Assinado de forma digital por
SARAIVA:136307356
73
SUELLAN CANARIÁ DE
SARAIVA:136307356
73
SUELLAN CANARIÁ DE SOUZA SARAIVA
CREA/CAU: 414.856/D - MG

RESPONSÁVEL LEGAL:

MARLENE DE LOURDES Assinado de forma digital por MARLENE DE LOURDES
SILVEIRA MOREIRA:55416233672
SILVEIRA MOREIRA:55416233672
PREFEITO(A) MUNICIPAL DE JURAMENTO/MG

PAVIMENTAÇÃO EM BLOCO SEXTAVADO NA COMUNIDADE SANTA CRUZ NO MUNICÍPIO DE JURAMENTO-MG

DESCRIÇÃO: SEÇÃO TRANSVERSAL DOS TRECHOS, ESTACQUEAMENTO DE LARGURA DE PISTA DE ROLAMENTO.

ENDEREÇO DA OBRA: RUA LAUDISLAU PINHEIRO E TRAVESSIA PRINCIPAL, COMUNIDADE SANTA CRUZ

MUNICÍPIO: JURAMENTO/MG

FASE DO PROJETO: INICIAL

REF. DO PROJETO: JUR-0158

ART/RTT:

ESCALA: INDICADAS

DATA INICIAL: 08/05/2026



DATA DA REV.:

Nº REVISÃO: 00

01/02




VOLUME TOTAL							
Estaca	Área de Corte (m²)	Área de Aterro (m²)	Volum. de Corte (m3)	Volum. de Aterro (m3)	Volum. Corte Acum. (m3)	Volum. Aterro Acum. (m3)	Volum. Líquido (m3)
0+0,00	1,54	0,51	0,00	0,00	0,00	0,00	0,00
0+8,64	2,32	0,77	16,67	5,56	16,67	5,56	11,12
1+0,00	0,11	0,75	13,70	8,70	30,37	14,26	16,11
1+19,77	0,00	2,19	1,08	29,08	31,45	43,34	-11,89
2+0,00	0,00	2,14	0,00	0,52	31,45	43,87	-12,41
3+0,00	1,29	1,11	12,94	32,42	44,39	76,28	-31,89
4+0,00	1,09	0,43	23,80	15,34	68,19	91,63	-23,44
4+3,66	0,58	0,33	3,05	1,39	71,24	93,02	-21,78
4+5,25	0,67	0,52	0,86	0,73	72,09	93,75	-21,66

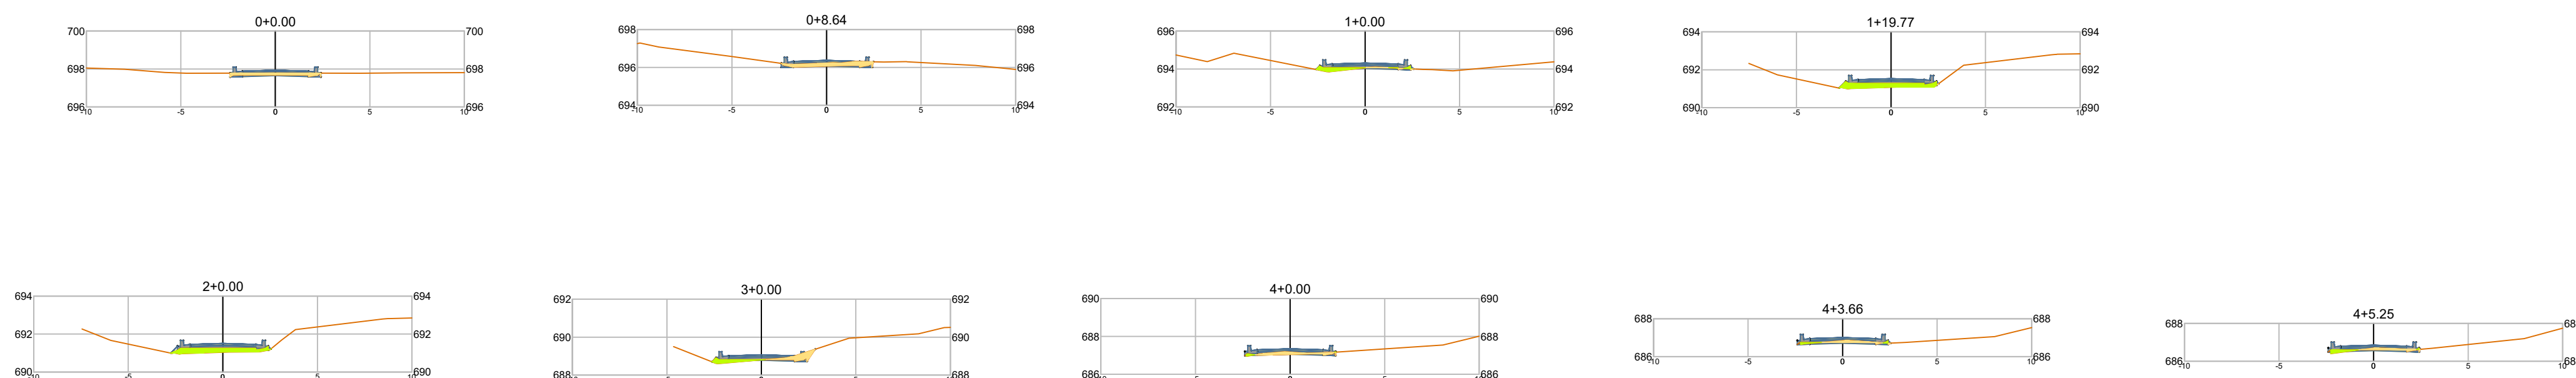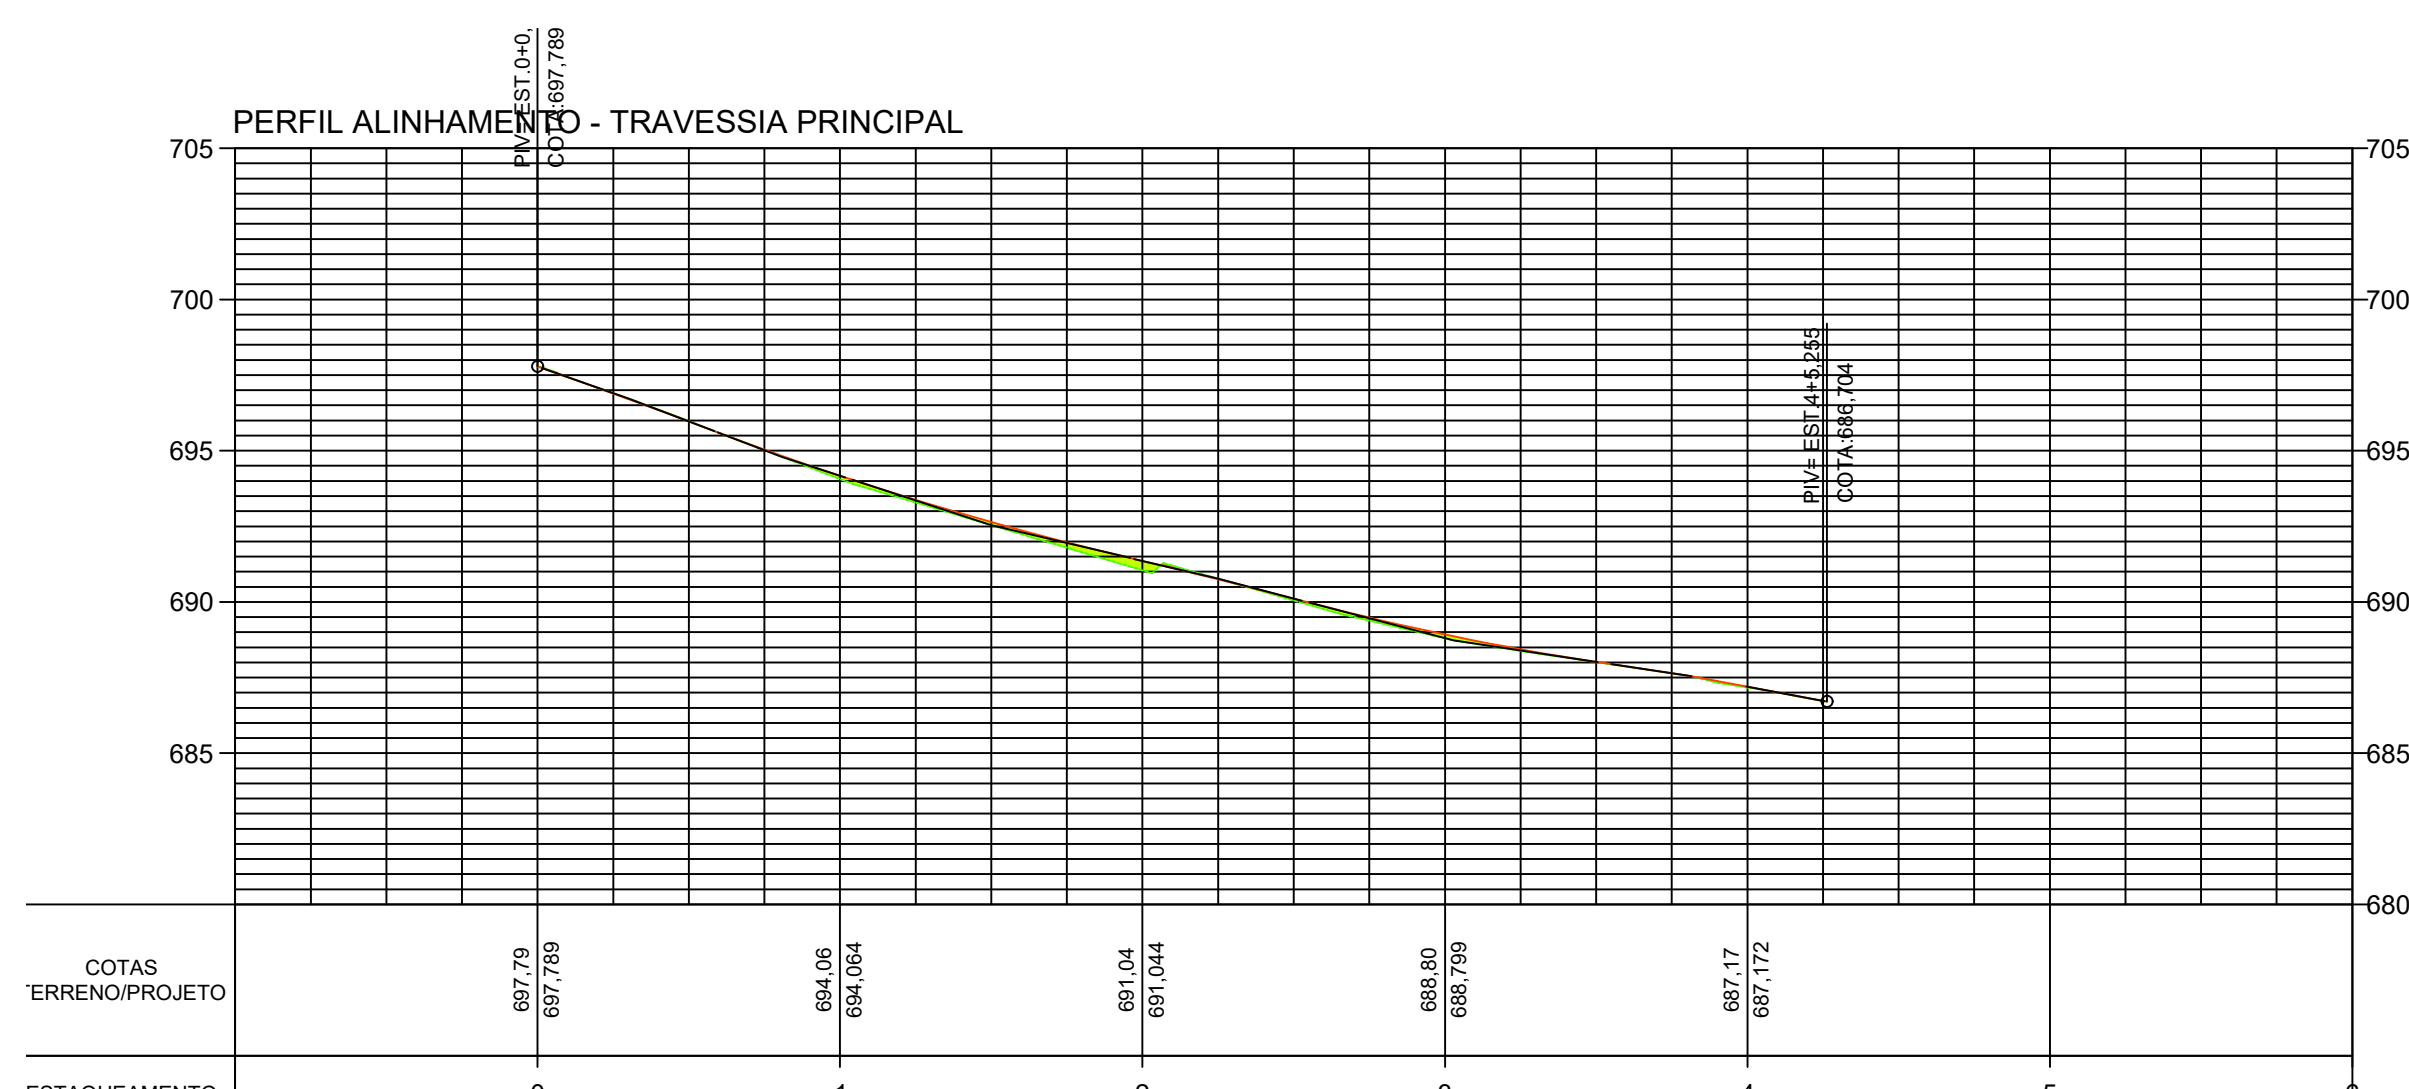


TERRAPLANAGEM DO TRECHO: CORTE ATERRO	
CONTRATADA:  CNPJ Nº: 28.103.470/0001-08 AVENIDA GOV. MAGALHÃES PEREIRA, 219 N. ALCIDES RABELO MONTES CLAROS/MG - CEP: 39401-427 CONTRATANTE:  CNPJ Nº: 18.017.368-28 RUA ANTÔNIO MAAZ SOBRINHO, Nº 42 - CENTRO JURAMENTO/MG - CEP: 39960-000	
RESPONSÁVEL TÉCNICO: SUHELLEN CANARIA DE SOUZA SARAVAIA:1363073567g @suellen2020@br-10464a -0107 Assinado de forma digital por SUHELLEN CANARIA DE SOUZA SARAVAIA:1363073567g Assinado em 2020.08.10 16:44:44 -0107 SUHELLEN CANARIA DE SOUZA SARAIVA CREA/CAU: 414.856/D - MG	RESPONSÁVEL LEGAL: MARLENE DE LOURDES SILVEIRA MOREIRA:55416233672 Assinado de forma digital por MARLENE DE LOURDES SILVEIRA MOREIRA:55416233672 PREFEITO(A) MUNICIPAL DE JURAMENTO/MG
PAVIMENTAÇÃO EM BLOCO SEXTAVADO NA COMUNIDADE SANTA CRUZ NO MUNICÍPIO DE JURAMENTO-MG	
DESCRIÇÃO: SEÇÃO TRANSVERSAL DOS TRECHOS, ESTACQUEAMENTO DE LARGURA DE PISTA DE ROLAMENTO.	
ENDEREÇO DA OBRA: RUA LAUDISLAI PINHEIRO E TRAVESSIA PRINCIPAL, COMUNIDADE SANTA CRUZ	
MUNICÍPIO: JURAMENTO/MG	DATA INICIAL: 08/05/2026
FASE DO PROJETO: INICIAL	ART/RRT:
DATA DA REV.:	
REF. DO PROJETO: JUR-0158	ESCALA: INDICADAS
Nº REVISÃO: 00	02/02

TERRAPLANAGEM

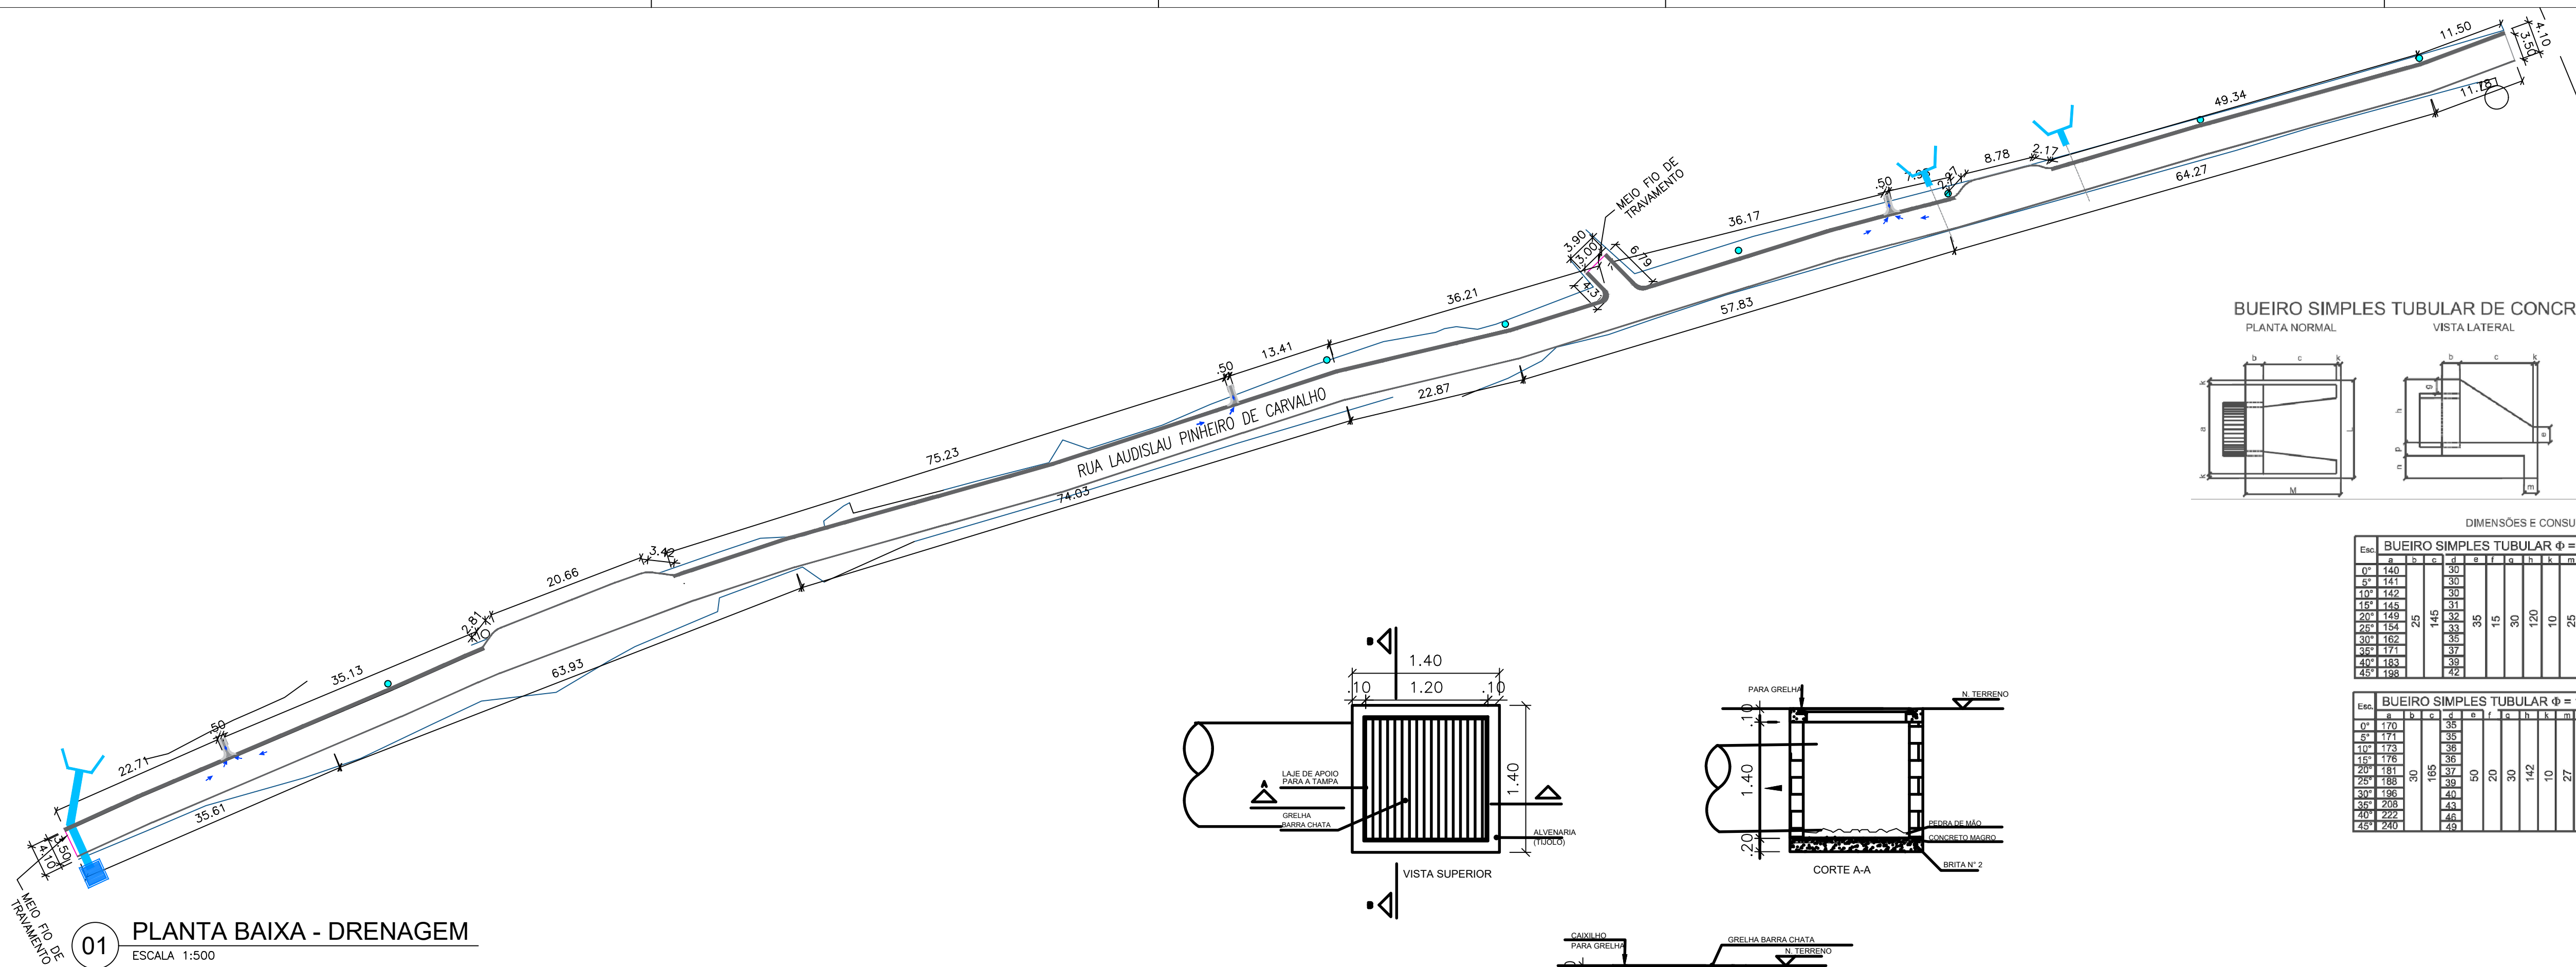

BUEIRO SIMPLES TUBULAR DE CONCRETO -BOCAS NORMAIS E ESCONSAS (II)

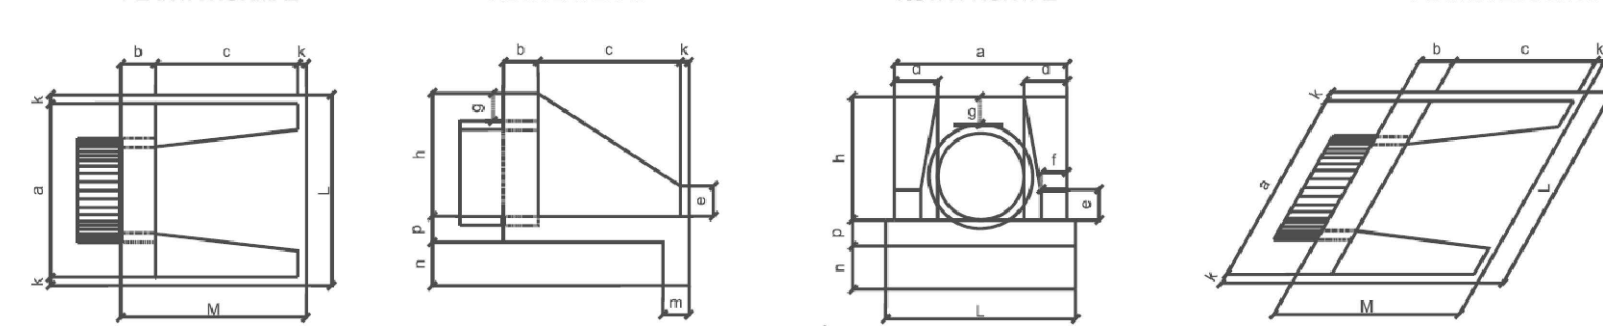

DIMENSÕES E CONSUMOS MÉDIOS PARA UMA UNIDADE															
BUEIRO SIMPLES TUBULAR Ø = 80															
Esc.	a	b	c	d	e	f	g	h	i	j	k	l	m	n	o
0"	140	30											160	6,83	1,819
5"	141	30											161	6,85	1,819
10"	142	30											162	6,86	1,819
15"	143	31											163	6,87	1,819
20"	144	32											164	6,88	1,819
25"	145	33											165	6,89	1,819
30"	146	34											166	6,90	1,819
35"	147	35											167	6,91	1,819
40"	148	36											168	6,92	1,819
45"	149	37											169	6,93	1,819
50"	150	38											170	6,94	1,819
55"	151	39											171	6,95	1,819
60"	152	40											172	6,96	1,819
65"	153	41											173	6,97	1,819
70"	154	42											174	6,98	1,819
75"	155	43											175	6,99	1,819
80"	156	44											176	7,00	1,819
85"	157	45											177	7,01	1,819
90"	158	46											178	7,02	1,819
575"	255	143											275	7,99	1,819
580"	256	144											276	8,00	1,819
585"	257	145											277	8,01	1,819
590"	258	146											278	8,02	1,819
595"	259	147											279	8,03	1,819
600"	260	148											280	8,04	1,819
605"	261	149											281	8,05	1,819
610"	262	150											282	8,06	1,819
615"	263	151											283	8,07	1,819
620"	264	152											2		