




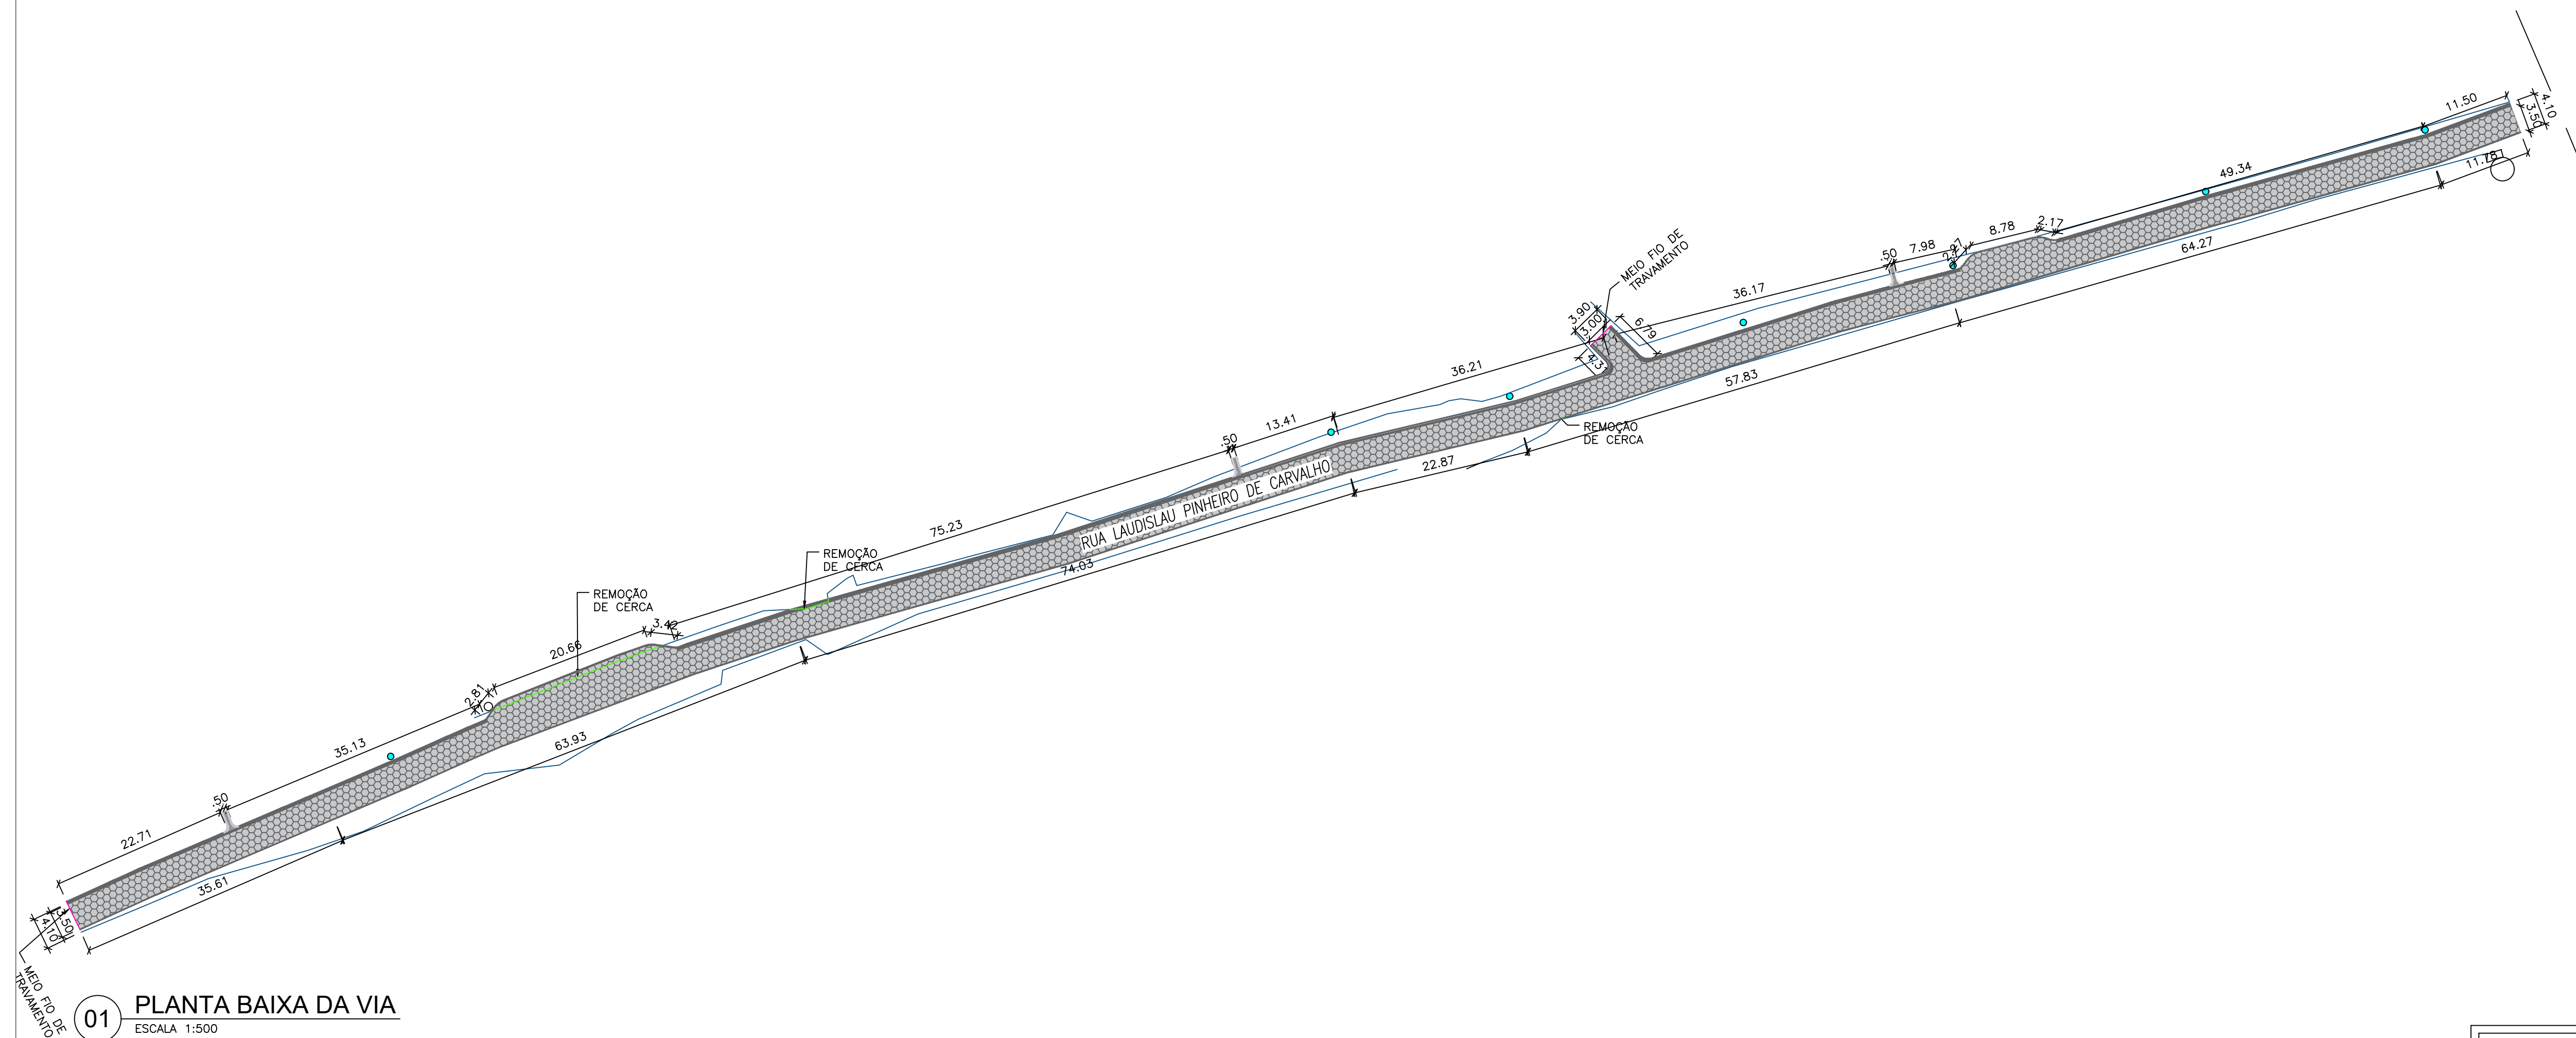


01 PLANTA BAIXA DA VIA
ESCALA 1:500

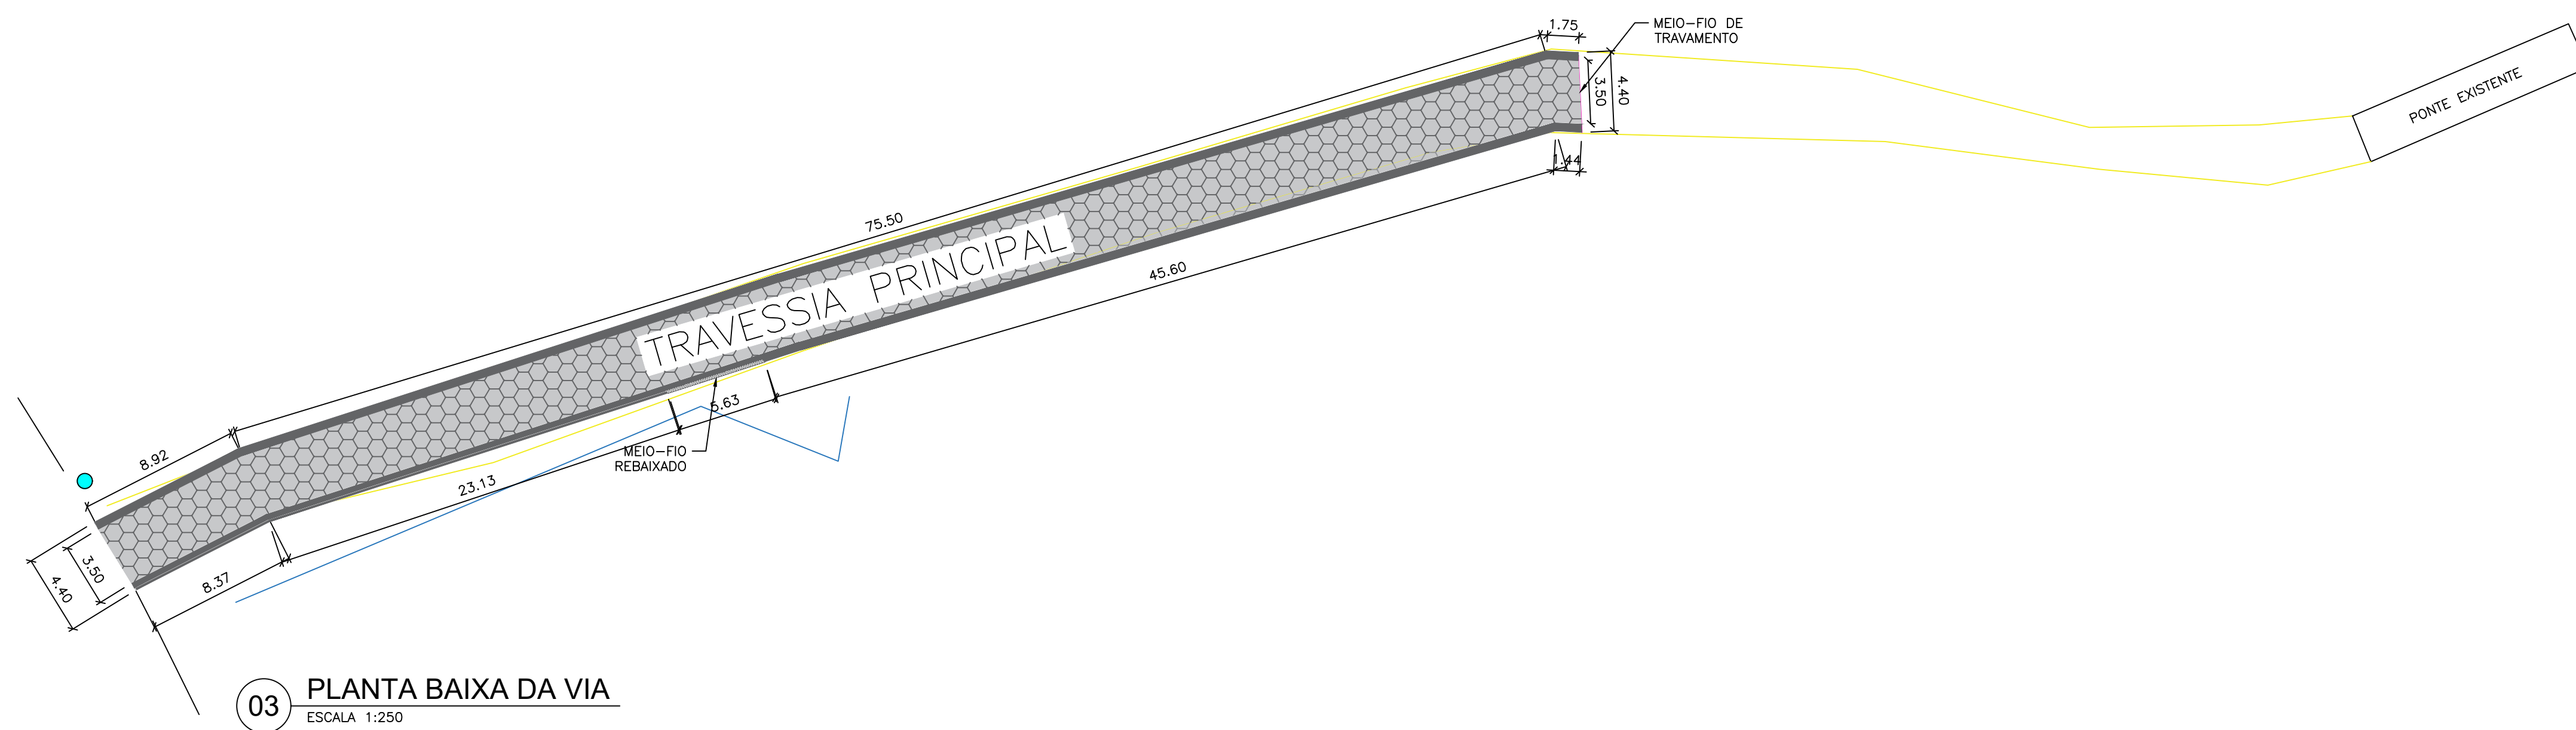


03 PLANTA BAIXA DA VIA
ESCALA 1:250

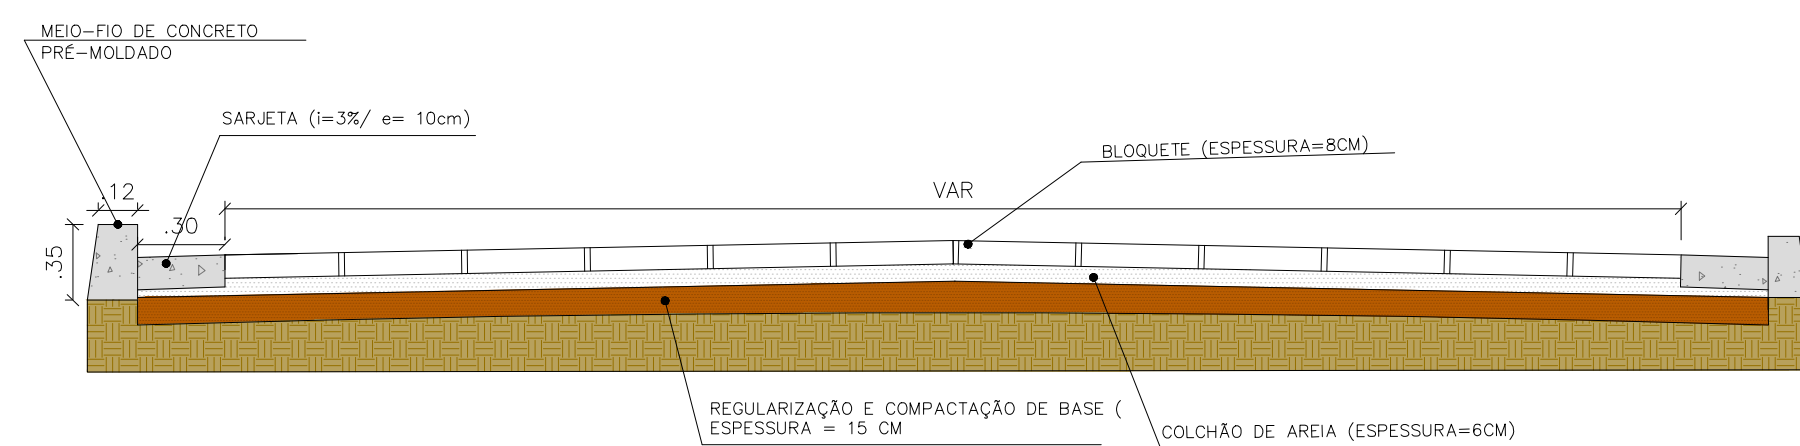

04 DETALHE DE PAVIMENTO EM BLOQUETE
ESCALA 1:25

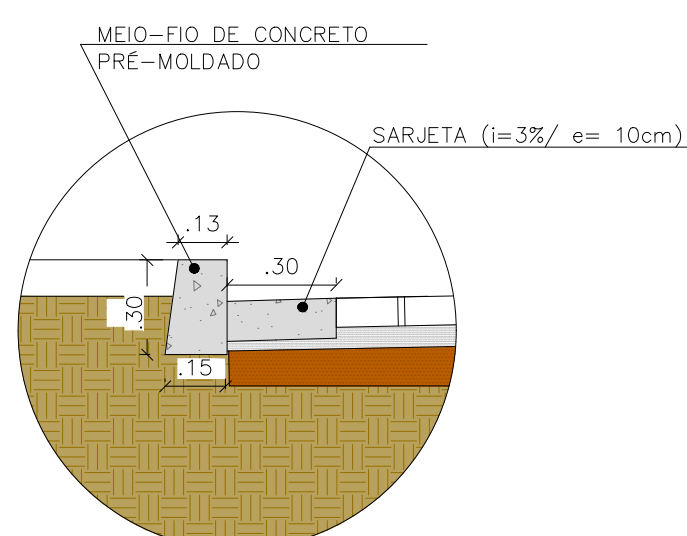

05 DETALHE SARJETA
ESCALA 1:20

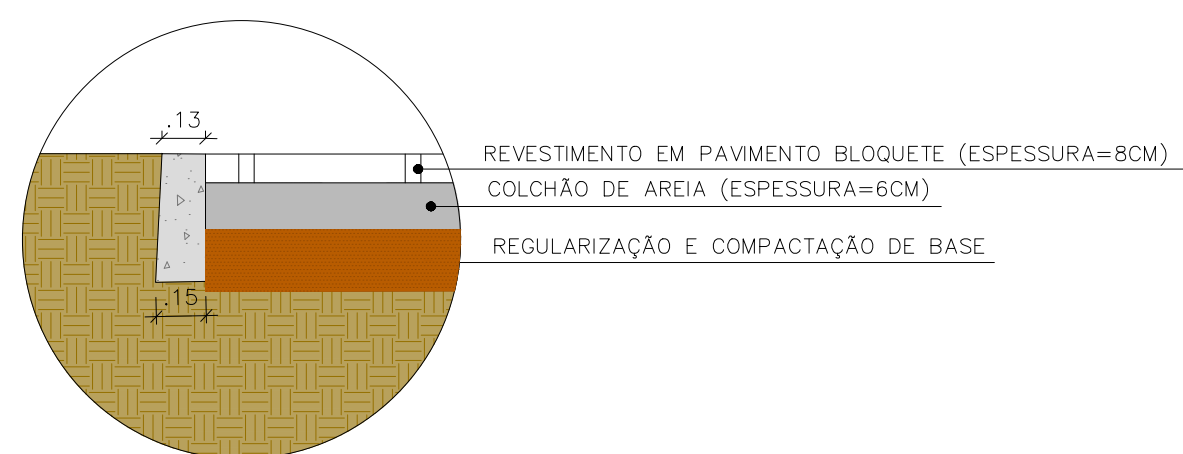

06 DETALHE MEIO FIO DE TRAVAMENTO
ESCALA 1:20

