


05 PLANTA BAIXA DE COTAS
ESCALA 1:500

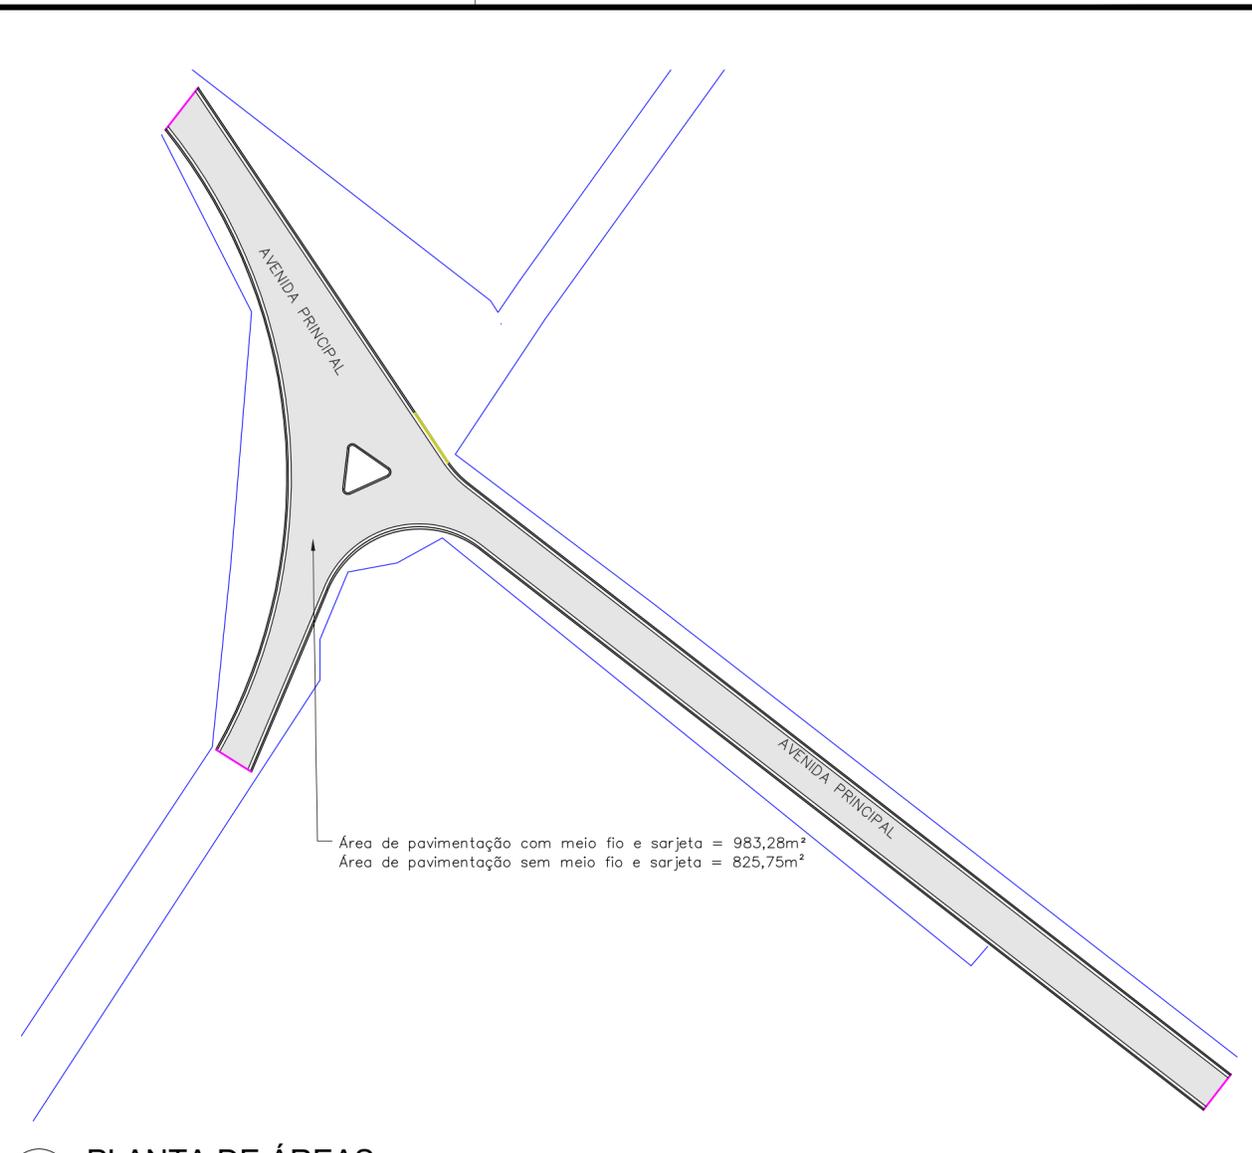

06 PLANTA DE ÁREAS
ESCALA 1:500



CROQUI DE LOCALIZAÇÃO
AVENIDA PRINCIPAL
23K
X=844030.00 m E
Y=8148780.00 m S


Legenda
AVENIDA PRINCIPAL - COMUNIDADE DE TIRA CHAPEU

Google Earth

TABELA DE QUANTITATIVOS 3 (PRANCHA 3- PROJETO GEOMÉTRICO- RUAS COMUNIDADE DE TIRA CHAPEU)

TRECHO/ VIA	DESCRIÇÃO	UNIDADE	TOTAL
AVENIDA PRINCIPAL	ÁREA TOTAL DE TERRAPLANAGEM (COM MEIO-FIO E SARJETA)	M2	983,28
	ÁREA TOTAL DA PISTA DE ROLAMENTO (SEM MEIO-FIO E SARJETA)	M2	825,75
	MEIO-FIO E SARJETA (EXTRUSADO)	M	341,61
	MEIO-FIO DE TRAVAMENTO	M	29,28
	EXTENSÃO LINEAR DO TRECHO	M	174,14

DET. ESPESSURAS:

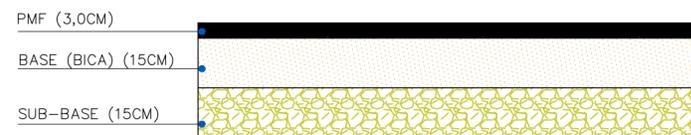

NOTAS:

- 1- MEDIDAS EM METROS;
- 2- MEDIDAS DE MEIO-FIO E SARJETA PADRONIZADAS, SENDO MEIO FIO DE 15X22cm (BASE X ALTURA) E SARJETA E 30 CENTÍMETROS).

LEGENDA:

	MEIO FIO DE TRAVAMENTO		ÁRVORE EXISTENTE		ÁREA A SER PAVIMENTADA
	TESTADAS (CERCAS E MUROS)		MEIO-FIO A SER REBAIXADO		
	POSTES DE ILUMINAÇÃO				

<p>CONTRATADA:</p> CNPJ Nº: 16.783.066/0001-35 AV. MESTRA FININHA, Nº 726 - 1º ANDAR, CIDADE SANTA MARIA, MONTES CLAROS/MG - CEP: 39401-074	<p>CONTRATANTE:</p> CNPJ Nº: 18.017.368/0001-28 RUA ANTÔNIO MAIA SOBRINHO, Nº 43 - CENTRO, JURAMENTO/MG - CEP: 39590-000
--	---

RESPONSÁVEL TÉCNICO:	RESPONSÁVEL LEGAL:
GERALDO DIAS PEREIRA JUNIOR CREA: 248.562/D - MG	PREFEITA MUNICIPAL DE MUNICÍPIO

PAVIMENTAÇÃO ASFÁLTICA DE VIAS PÚBLICAS DO MUNICÍPIO DE JURAMENTO

DESCRIÇÃO: PLANTA EXECUTIVA DA AVENIDA PRINCIPAL, PLANTA DE ÁREAS E CROQUI DE LOCALIZAÇÃO	ÁREA PAVIMENTADA: 825,75 m²
TIPO DE EDIFICAÇÃO: PMF	
ENDEREÇO DA OBRA: AVENIDA PRINCIPAL	DATA INICIAL: 06 DE JANEIRO DE 2023
MUNICÍPIO/COMUNIDADE: COMUNIDADE DE TIRA CHAPEU	DATA DA REV.: 24 DE ABRIL DE 2024
REFERÊNCIA DO PROJETO: JUR-0115	ESCALA: INDICADAS
Nº REVISÃO: 04	03/06

GEOMÉTRICO