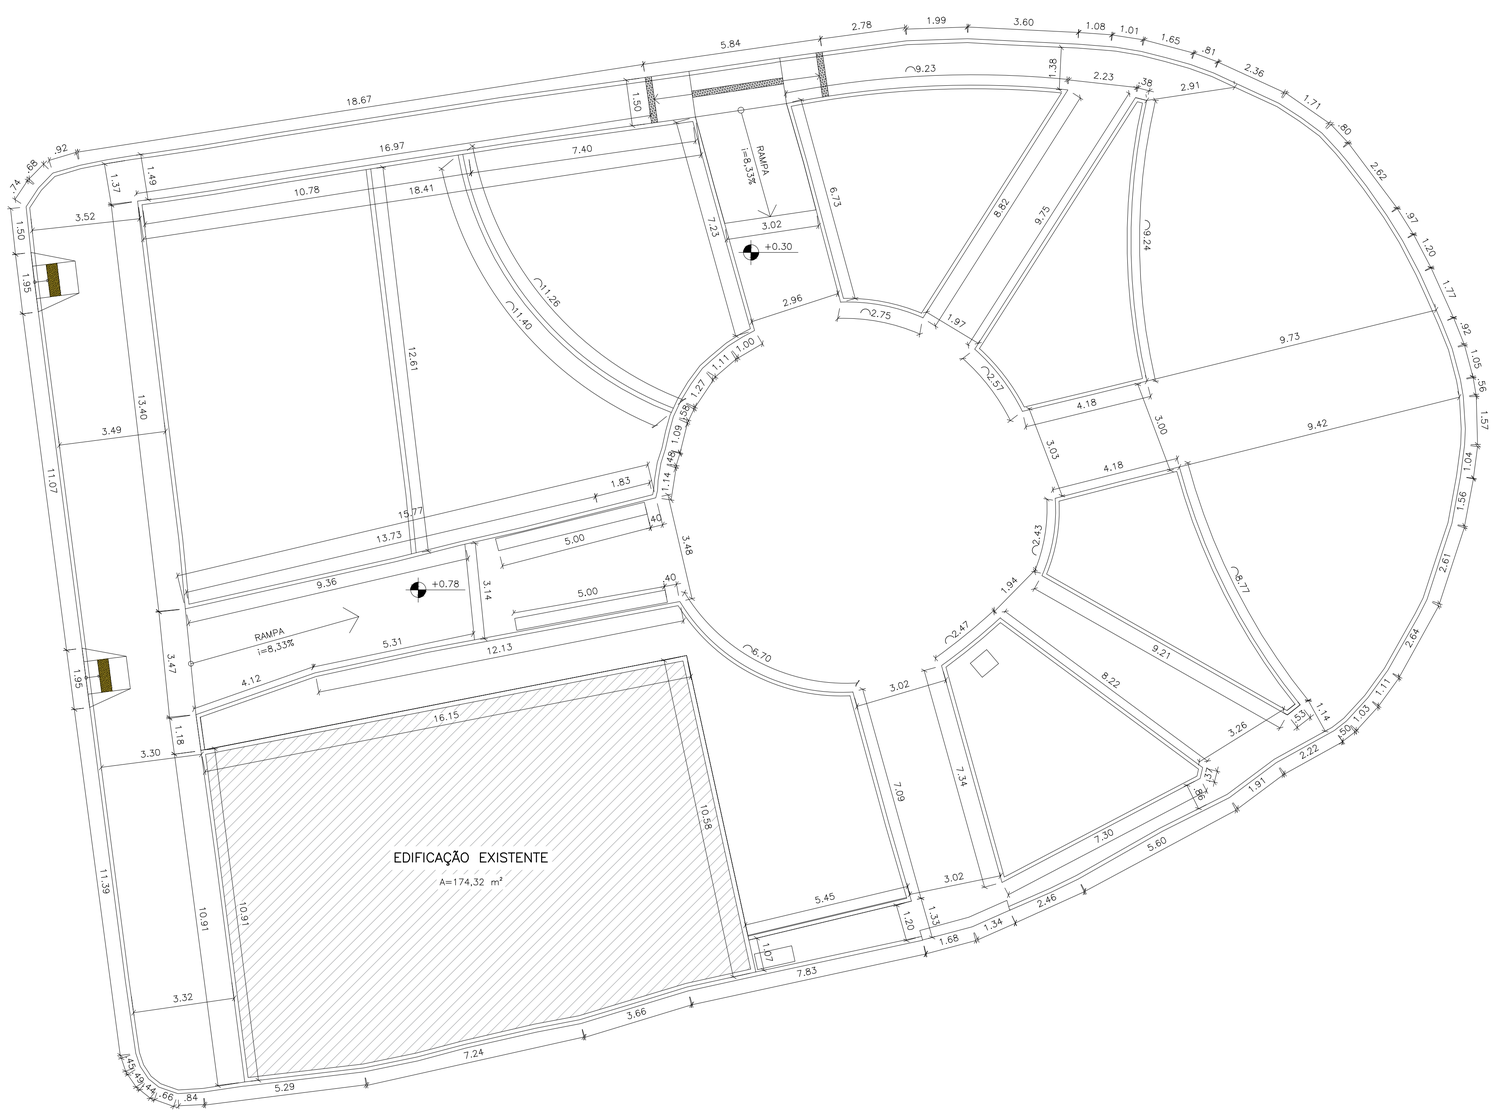

16 PLANTA COM COTAS - CONSTRUÇÃO
ESCALA 1:100

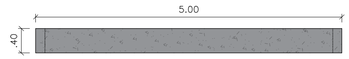

17 PLANTA BANCO EM CONCRETO - DET.1
ESCALA 1:50

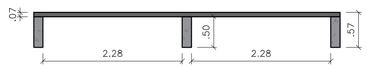

18 VISTA FRONTAL BANCO EM CONCRETO - DET.1
ESCALA 1:50

19 VISTA LATERAL BANCO EM CONCRETO - DET.1
ESCALA 1:50

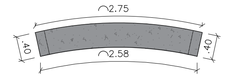

20 PLANTA BANCO EM CONCRETO - DET.2
ESCALA 1:50

21 VISTA FRONTAL BANCO EM CONCRETO - DET.2
ESCALA 1:50

22 VISTA LATERAL BANCO EM CONCRETO - DET.2
ESCALA 1:50

23 PLANTA BANCO EM CONCRETO - DET.3
ESCALA 1:50

24 VISTA FRONTAL BANCO EM CONCRETO - DET.4
ESCALA 1:50

25 VISTA LATERAL BANCO EM CONCRETO - DET.2
ESCALA 1:50

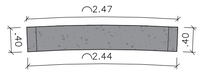

26 PLANTA BANCO EM CONCRETO - DET.5
ESCALA 1:50

27 VISTA FRONTAL BANCO EM CONCRETO - DET.5
ESCALA 1:50

28 VISTA LATERAL BANCO EM CONCRETO - DET.2
ESCALA 1:50

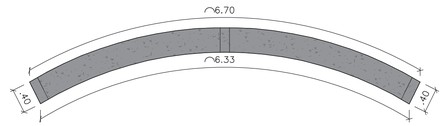

29 PLANTA BANCO EM CONCRETO - DET.6
ESCALA 1:50

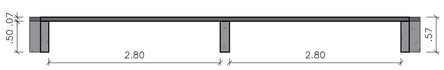

30 VISTA FRONTAL BANCO EM CONCRETO - DET.6
ESCALA 1:50

31 VISTA LATERAL BANCO EM CONCRETO - DET.2
ESCALA 1:50

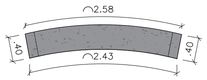

32 PLANTA BANCO EM CONCRETO - DET.4
ESCALA 1:50

33 VISTA FRONTAL BANCO EM CONCRETO - DET.4
ESCALA 1:50

34 VISTA LATERAL BANCO EM CONCRETO - DET.2
ESCALA 1:50

CONTRATADA:
CARVALHO AMARAL ENGENHARIA & PROJETOS
CNPJ Nº: 16.783.066/0001-35
AVENIDA MESTRA FININHA, Nº 726 - 1º ANDAR,
CIDADE SANTA MARIA, MONTES CLAROS/MG - CEP: 39401-074

CONTRATA
PREFEITURA DE JURAMENTO "Novo tempo, nova história" ADM. 2021 A 2024
CNPJ Nº: 18.017.368/0001-28
RUA ANTÔNIO MAIA SOBRINHO, Nº 43 - CENTRO
JURAMENTO/MG - CEP: 39590-000

RESPONSÁVEL TÉCNICO:
GERALDO DIAS PEREIRA JUNIOR:12650456663
Assinado de forma digital por GERALDO DIAS PEREIRA JUNIOR:12650456663 Dados: 2024.02.05 12:25:09 -03'00'
GERALDO DIAS PEREIRA JÚNIOR
CREA/CAU: 248.562/D - MG

RESPONSÁVEL LEGAL:
PREFEITO(A) MUNICIPAL DE JURAMENTO

REFORMA DA PRAÇA DEPUTADO ANTÔNIO PIMENTA

DESCRIÇÃO: PLANTA COM COTAS - CONSTRUÇÃO; DETALHAMENTO DOS BANCOS

ENDEREÇO DA OBRA: PRAÇA DEPUTADO ANTÔNIO PIMENTA

MUNICÍPIO: JURAMENTO/MG		**DATA INICIAL:** 12 DE JANEIRO DE 2023
FASE DO PROJETO: INICIAL	**ART/RRT:** MG20242681451	**DATA DA REV.:** 31 DE JANEIRO 2024
REF. DO PROJETO: JRU-0070 (1735)	**ESCALA:** INDICADAS	**Nº REVISÃO:** 05 — **04/05**

ARQUITETÔNICO