



GUARDA-CORPO DE AÇO DE 1,10M, TUBULAR, FIXADO COM CHUMBADOR MECÂNICO, INCLUSIVE APLICAÇÃO DE FUNDO ANTICORROSIVO E PINTURA.

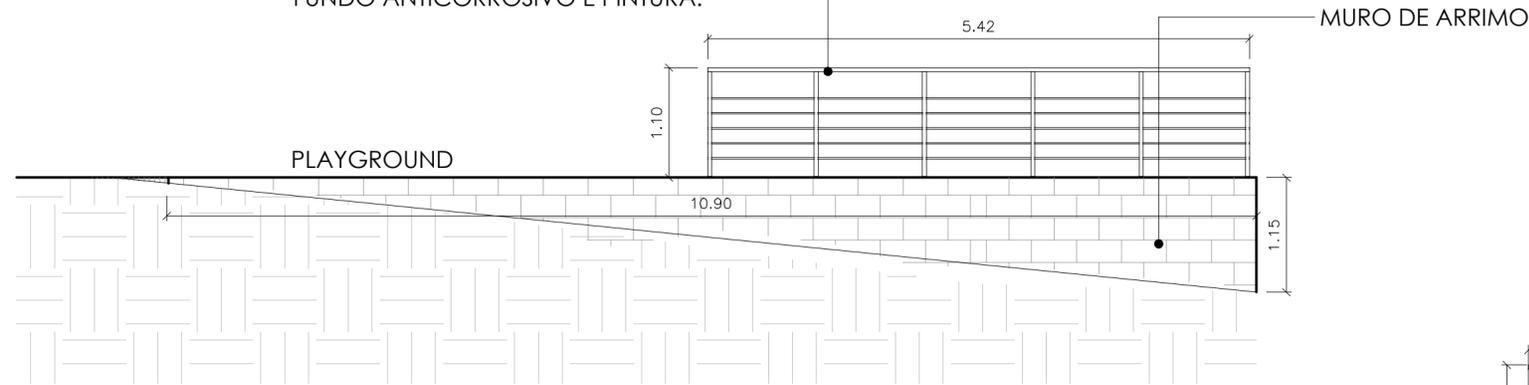


**35** DETALHE ARRIMO 1  
ESCALA 1:50

GUARDA-CORPO DE AÇO DE 1,10M, TUBULAR, FIXADO COM CHUMBADOR MECÂNICO, INCLUSIVE APLICAÇÃO DE FUNDO ANTICORROSIVO E PINTURA.

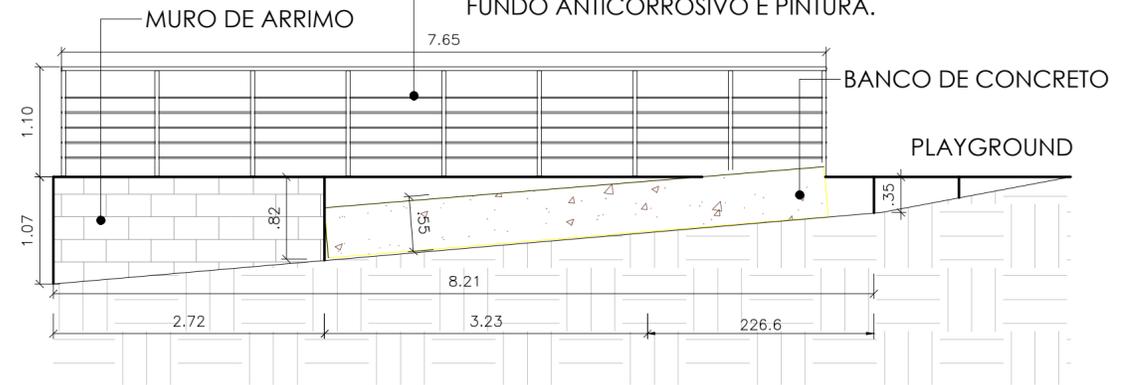

**37** DETALHE ARRIMO 3  
ESCALA 1:50

GUARDA-CORPO DE AÇO DE 1,10M, TUBULAR, FIXADO COM CHUMBADOR MECÂNICO, INCLUSIVE APLICAÇÃO DE FUNDO ANTICORROSIVO E PINTURA.

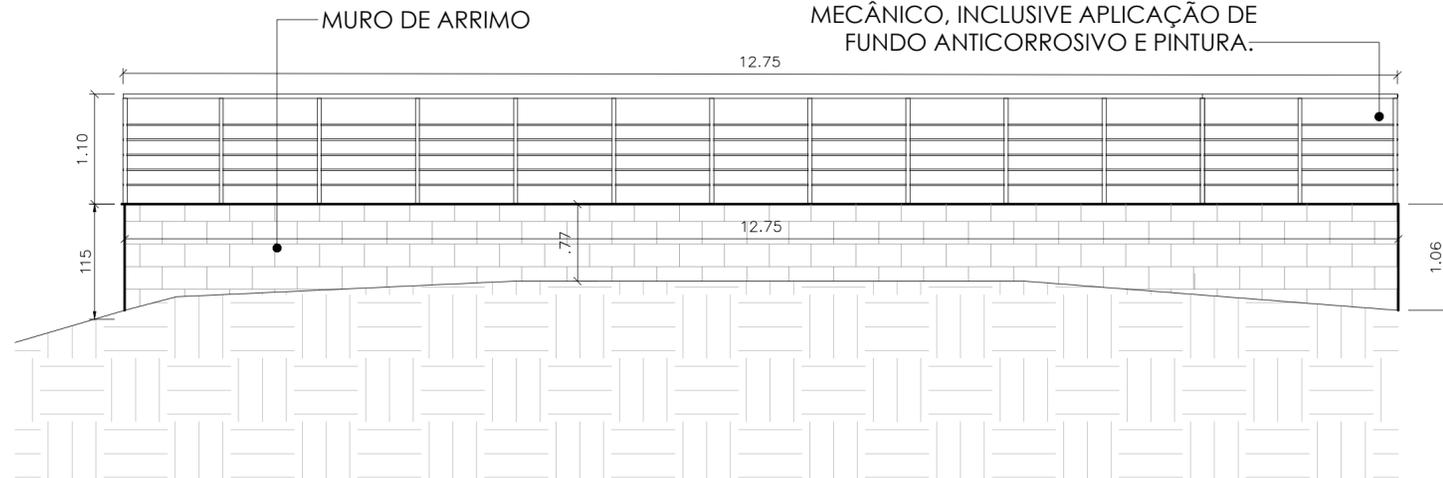

**36** DETALHE ARRIMO 2  
ESCALA 1:50

<b>CONTRATADA:</b>  CNPJ Nº: 16.783.066/0001-35 AVENIDA MESTRA FININHA, Nº 726 - 1º ANDAR, CIDADE SANTA MARIA, MONTES CLAROS/MG - CEP: 39401-074		<b>CONTRATA</b>  CNPJ Nº: 18.017.368/0001-28 RUA ANTÔNIO MAIA SOBRINHO, Nº 43 - CENTRO JURAMENTO/MG - CEP: 39590-000	
<b>RESPONSÁVEL TÉCNICO:</b> GERALDO DIAS PEREIRA JÚNIOR CREA/CAU: 248.562/D - MG		<b>RESPONSÁVEL LEGAL:</b> PREFEITO(A) MUNICIPAL DE JURAMENTO	
<b>REFORMA DA PRAÇA DEPUTADO ANTÔNIO PIMENTA</b>			
<b>DESCRIÇÃO:</b> DETALHE ARRIMO 1; DETALHE ARRIMO 2; DETALHE ARRIMO 3			
<b>ENDEREÇO DA OBRA:</b> PRAÇA DEPUTADO ANTÔNIO PIMENTA			
<b>MUNICÍPIO:</b> JURAMENTO/MG		<b>DATA INICIAL:</b> 12 DE JANEIRO DE 2023	
<b>FASE DO PROJETO:</b> INICIAL	<b>ART/RRT:</b> MG20242681451	<b>DATA DA REV.:</b> 31 DE JANEIRO 2024	
<b>REF. DO PROJETO:</b> JRU-0070 (1735)	<b>ESCALA:</b> INDICADAS	<b>Nº REVISÃO:</b> 05	<b>05/05</b>