



1 BURACO PEQUENO
ESCALA 1:20

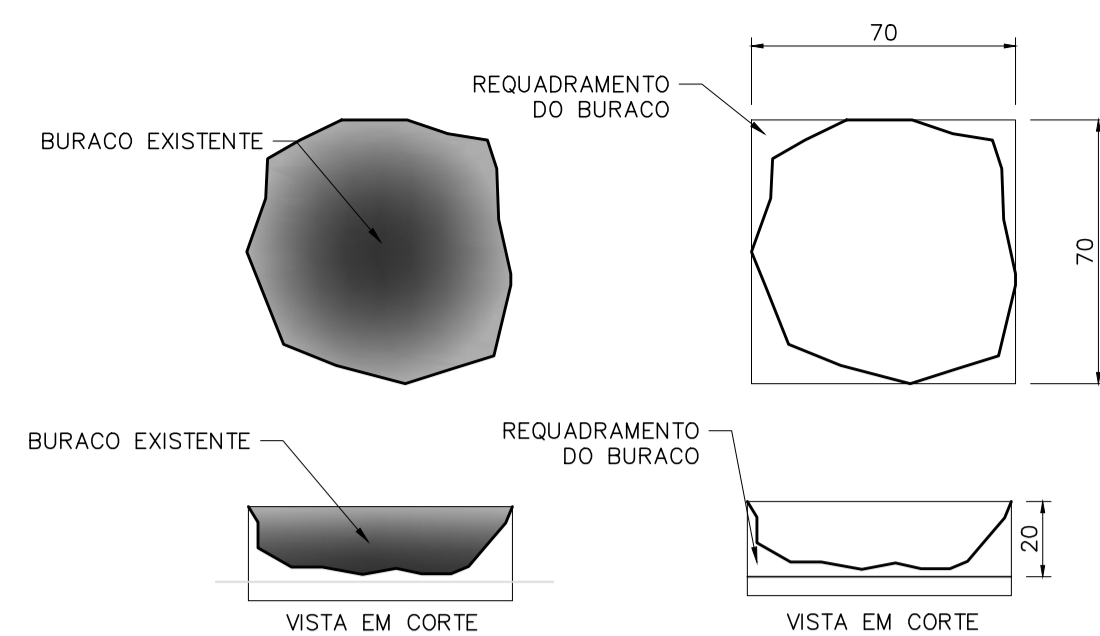

2 BURACO MÉDIO
ESCALA 1:20

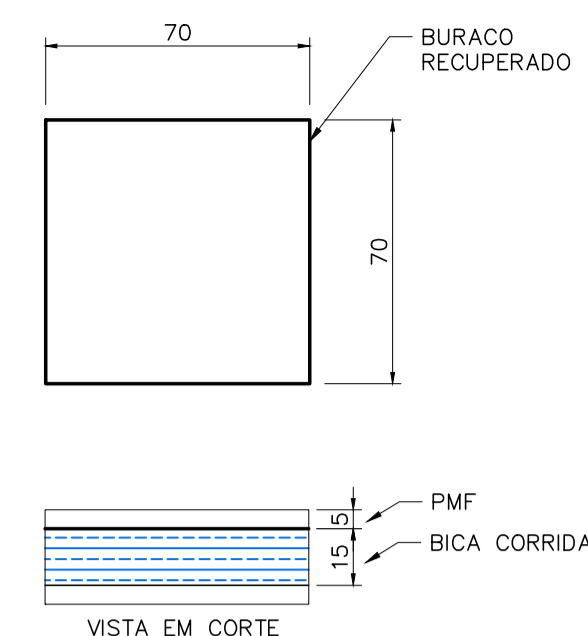

3 BURACO GRANDE
ESCALA 1:50



Nº	NOME DA RUA	BURACO		
		PEQUENO	MÉDIO	GRANDE
1	RUA JOSÉ ALVES BATISTA	4	1	0
2	RUA JOSÉ DE SOUZA FRANÇA	4	3	0
3	RUA NOSSA SENHORA DE FÁTIMA	1	1	3
4	AVENIDA DO CONTORNO	12	4	1
5	RUA TIAGO QUIRINO	14	3	3
6	RUA JOÃO BORGES	0	1	2
7	RUA JOSÉ CORREA AGUIAR	5	1	0
8	RUA E	10	3	1
9	RUA JOÃO URSINO DE PAULA	3	0	0
10	RUA JOÃO FROES	1	4	0
11	RUA FRANCISCO DE PAULA PEREIRA	17	2	2
12	RUA MARGARIDA LIMA DE JESUS	16	5	1
13	RUA ANTONIO SOARES VIEIRA	4	3	3
14	RUA JOÃO GONÇALVES SIQUEIRA	1	0	0
15	RUA J	15	3	1
16	AV DR JOÃO F PIMENTA	4	4	3
17	RUA CANUTO MAIA T1	15	3	2
18	RUA SIMEÃO ALVES COSTA	18	2	1
19	RUA PACIFICO RODRIGUES	11	1	
20	RUA JOSÉ MORAES SANTOS	20	2	1
21	RUA FUNDO DO CAMPO	6	1	0
22	RUA RAIMUNDO CASTRO	26	5	2
23	RUA C MORAES	5	0	3
24	RUA CANUTO MAIA T2	1	0	3

CONTRATANTE: 
 PREFEITURA DE JURAMENTO
 RUA ANTONIO MAIA SOBRINHO, Nº 43 - CENTRO
 JURAMENTO/MG - CEP: 39590-000

CHPJ Nº: 18.017.368/0001-28

RESPONSÁVEL TÉCNICO: GERALDO DIAS PEREIRA JÚNIOR
 ENG. CIVIL - CREA: 248.562/D

RESPONSÁVEL LEGAL: PREFEITA MUNICIPAL DE JURAMENTO

RECUPERAÇÃO DE VIAS PÚBLICAS AFETADAS PELOS IMPACTOS CAUSADOS PELAS CHUVAS NA SEDE DO MUNICÍPIO DE JURAMENTO-MG

DESCRIÇÃO: DETALHE REPRESENTATIVO DE TAPA BURACO. CROQUI COM RUAS CONSIDERADAS PARA ESTIMATIVA DE QUANTIDADES E TABELA DE CONTAGEM DE BURACOS.

ENDEREÇO DA OBRA: VÁRIOS LOGRADOUROS NA SEDE DO MUNICÍPIO DE JURAMENTO-MG

MUNICÍPIO: JURAMENTO/MG DATA INICIAL: 15 DE ABRIL DE 2024

FASE DO PROJETO: INICIAL ART/RRT: MG20242863151 DATA DA REV.: -

REFERÊNCIA DO PROJETO: JUR-0117 ESCALA: INDICADAS Nº REVISÃO: - **01/02**