




1 RUA SÃO JUDAS
ESCALA 1:250

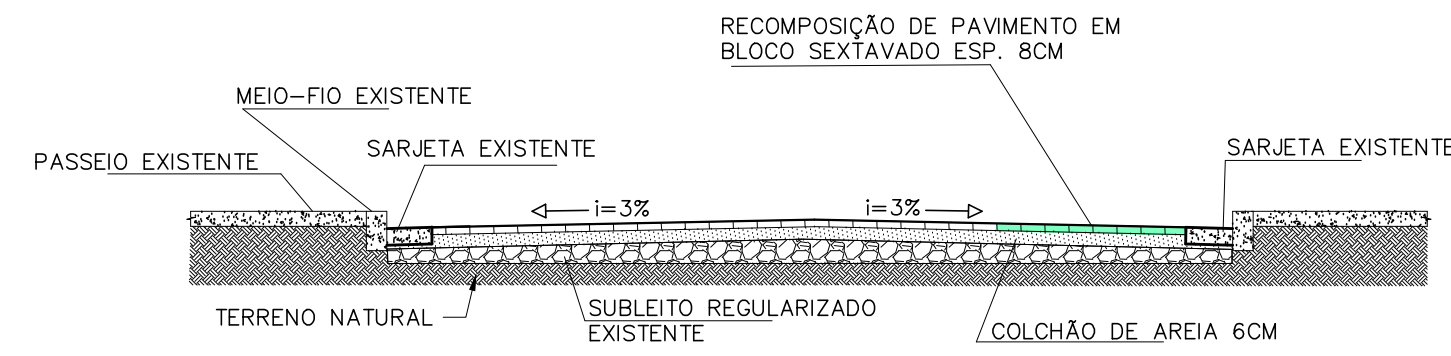


2 CORTE TRANSVERSAL
ESCALA 1:50

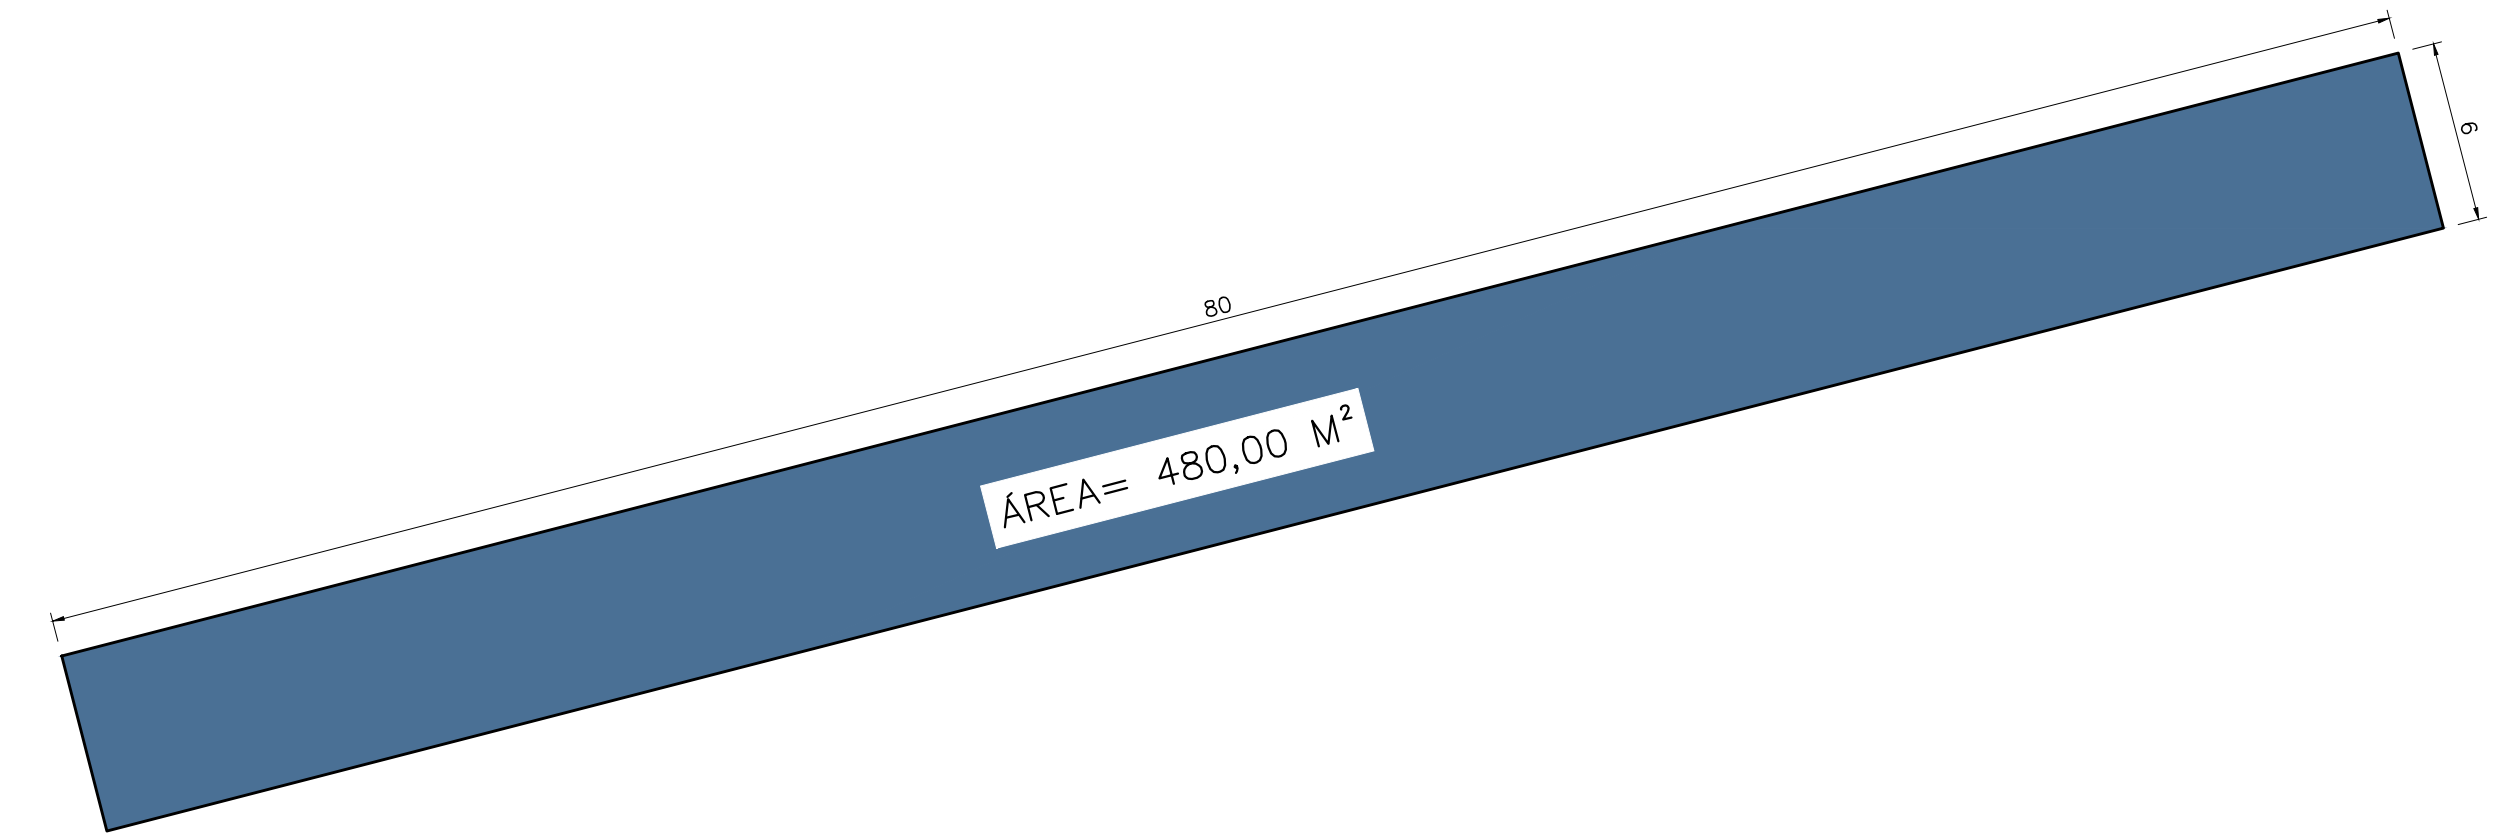


3 RUA NOSSA SENHORA DE FÁTIMA
ESCALA 1:250

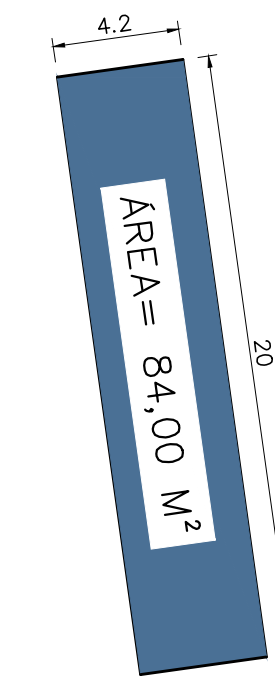

4 RUA JOSÉ MORAES SANTOS
ESCALA 1:250

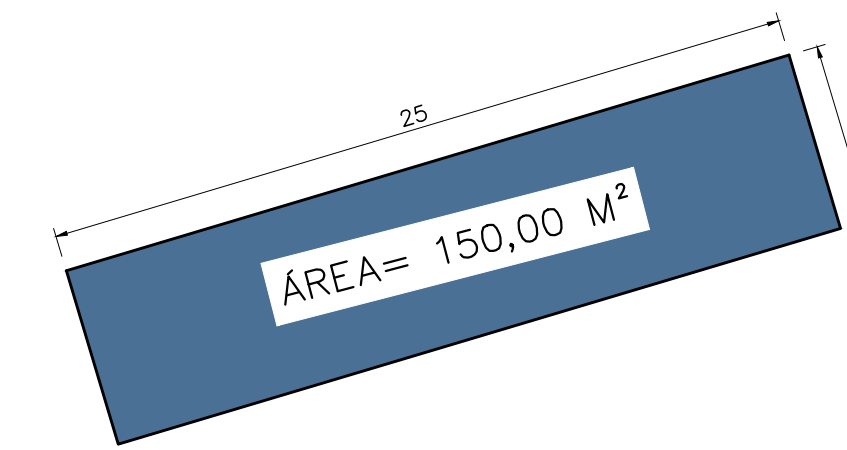

5 RUA ORLANDINO BICALHO
ESCALA 1:250

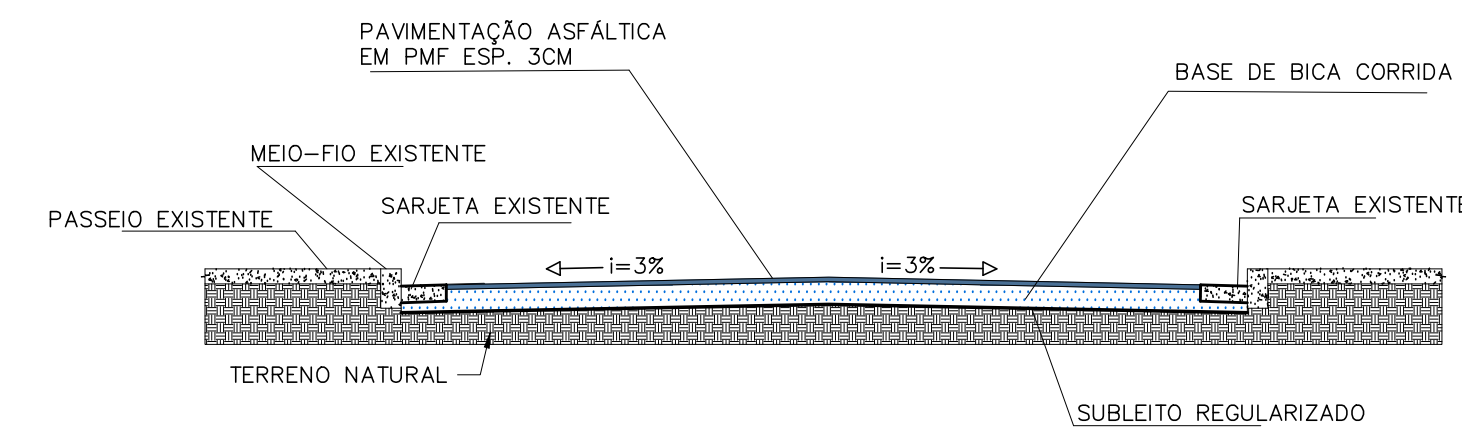

6 CORTE TRANSVERSAL
ESCALA 1:50

<p>CONTRATANTE:</p>  <p>PREFEITURA DE JURAMENTO RUA ANTONIO MAMA SOBRINHO, Nº 43 - CENTRO JURAMENTO/MG - CEP: 39590-000</p>	
RESPONSÁVEL TÉCNICO:	RESPONSÁVEL LEGAL:
GERALDO DIAS PEREIRA JÚNIOR ENG. CIVIL - CREA: 248.562/D	PREFEITA MUNICIPAL DE JURAMENTO
<p>RECUPERAÇÃO DE VIAS PÚBLICAS AFETADAS PELOS IMPACTOS CAUSADOS PELAS CHUVAS NA SEDE DO MUNICÍPIO DE JURAMENTO-MG</p>	
<p>DESCRIÇÃO: DETALHES DE RECUPERAÇÃO DE VIAS EM PMF E BLOCO SEXTAVADO.</p>	
<p>ENDEREÇO DA OBRA: VÁRIOS LOGRADOUROS NA SEDE DO MUNICÍPIO DE JURAMENTO-MG</p>	
MUNICÍPIO: JURAMENTO/MG	DATA INICIAL: 15 DE ABRIL DE 2024
FASE DO PROJETO: INICIAL	ART/RRT: MG20242863151
REFERÊNCIA DO PROJETO: JUR-0117	ESCALA: INDICADAS
Nº REVISÃO: -	02/02