



1 AS BUILT
ESCALA 1:500



2 DEMOLIÇÕES E REMOÇÕES
ESCALA 1:500




BASE DE MURETA E ALAMBRADO A SER REMOVIDA (COM REAPROVEITAMENTO DA TELA)

FOTO 1



PILARES DE CONCRETO DEFEITUOSOS A SEREM REMOVIDOS (COM REAPROVEITAMENTO DA TELA)

FOTO 3

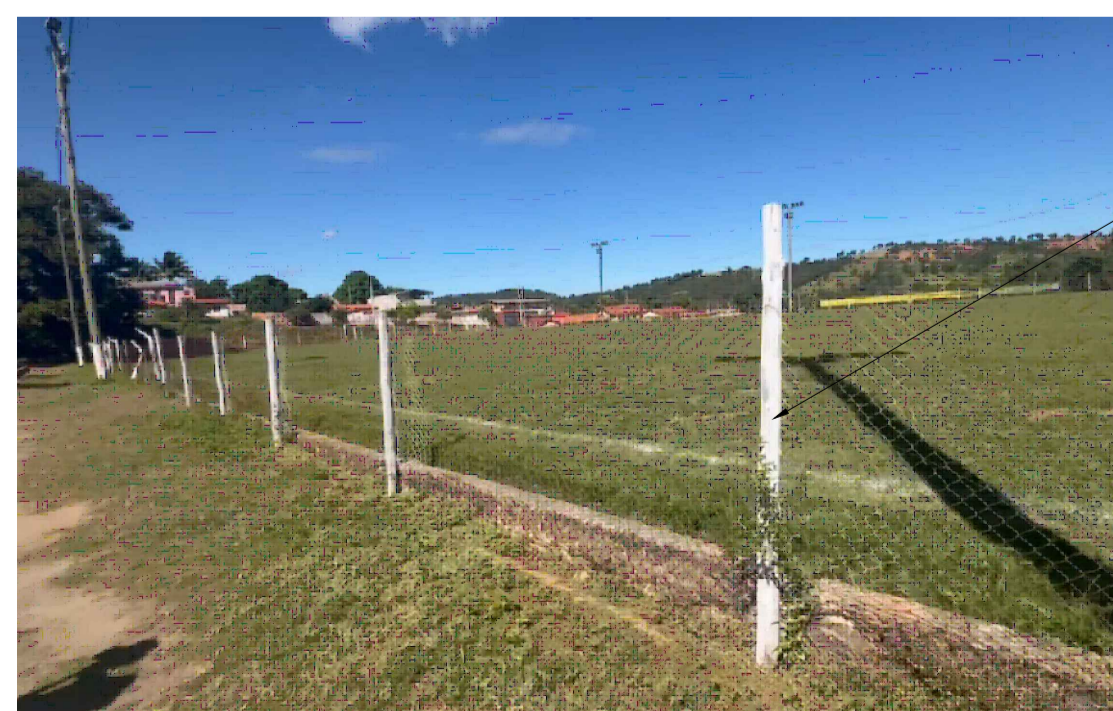

PILARES EM MADEIRA A SEREM REMOVIDOS (COM REAPROVEITAMENTO DA TELA)

FOTO 2



ESQUADRIA EM CONCRETO A RECEBER REPARAÇÃO

FOTO 4



FOTO 5

ESQUADRIA EM CONCRETO A RECEBER REPARAÇÃO



FOTO 6

NOTAS
1- MEDIDAS EM METROS LINEARES;
2- FOTOS REFERENTES A VISITA TECNICA AO LOCAL EM 21/04/2024.

LEGENDA
● POSTES A SEREM REMOVIDOS
— BASE DE CONCRETO E ALAMBRADO A SER REMOVIDO (COM REAPROVEITAMENTO)
— REMOÇÃO DE ALAMBRADO (COM EMPILHAMENTO PARA REAPROVEITAMENTO)

CONTRATADA: CNPJ Nº: 16.783.066/0001-35 AVENIDA MESTRA FRINHA, Nº 726 - 1º ANDAR, CIDADE SANTA MARIA, MONTES CLAROS/MG - CEP: 39401-074	CONTRATA: CNPJ Nº: 18.017.368/0001-28 RUA ANTONIO MAIA SOBRINHO, Nº 43 - CENTRO JURAMENTO/MG - CEP: 39590-000
RESPONSÁVEL TÉCNICO: GABRIEL VINICIUS MARTINS CREA: 230.779/D - MG	RESPONSÁVEL LEGAL: PREFEITA MUNICIPAL DE JURAMENTO

REFORMA E EXECUÇÃO DE MELHORIAS NO ESTÁDIO MUNICIPAL DE JURAMENTO

DESCRIÇÃO: PLANTA DE ASBUILT DO LOCAL, PLANTA DE REFORMA FOTOS DOS LOCAIS DE INTERVENÇÃO.

ENDEREÇO DA OBRA: RUA JOSE DA SILVA MAIA, SEDE DO MUNICÍPIO

MUNICÍPIO: JURAMENTO/MG DATA INICIAL: 22 DE ABRIL DE 2024

FASE DO PROJETO: INICIAL ART/RRT: MG20242965353 DATA DA REV.:

REF. DO PROJETO: JUR-0120 ESCALA: INDICADAS Nº REVISÃO: 00 **01/04**

ARQUITETÔNICO