

3 PLANTA DE REFORMA E MELHORIAS
ESCALA 1:500



FOTO 1



FOTO 2



FOTO 3



FOTO 4



FOTO 5



FOTO 6




FOTO 7

FECHAMENTO EM TELA DE NYLON. AMARRAÇÃO NOS POSTES DE ILUMINAÇÃO E NO ALAMBRADO.

FECHAMENTO EM TELA DE NYLON. AMARRAÇÃO NO ALAMBRADO MAIOR E NO ALAMBRADO LATERAL, EM DIAGONAL.



FOTO 8

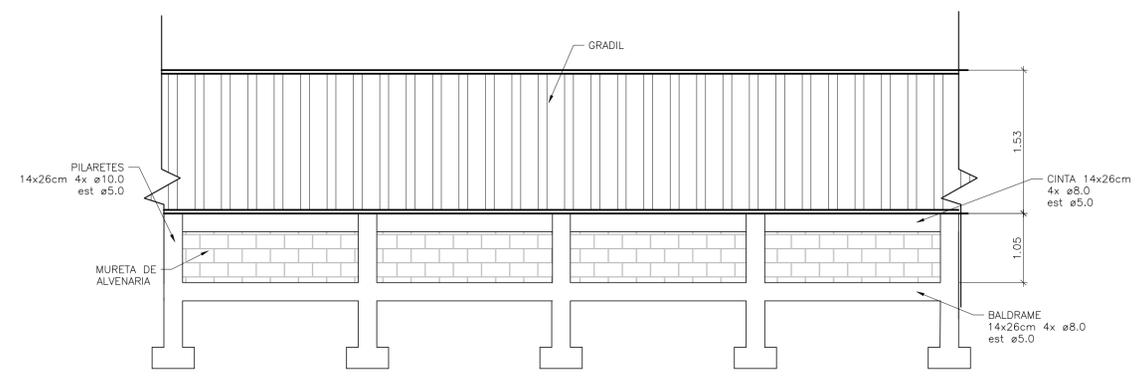

4 MODELO EXECUTIVO DA MURETA E GRADIL (FOTO 8)
ESCALA 1:50

NOTAS
1- MEDIDAS EM METROS LINEARES;
2- FOTOS REFERENTES A VISITA TECNICA AO LOCAL EM 21/04/2024.

LEGENDA

- POSTES DE CONCRETO A SEREM INSTALADOS (MODELO PONTA VIRADA)
- TELA DE NYLON A SER INSTALADA
- TELA DE NYLON A SER INSTALADA
- EXECUÇÃO DE TRAVAMENTO EM TUBO DE AÇO 2"
- LOCAL DE EXECUÇÃO DE EDIFICAÇÃO COBERTA
- LOCAL DE EXECUÇÃO DE PISO EM CONCRETO
- TRECHO DE EXECUÇÃO DE MURETA E GRADIL

CONTRATADA: CARVALHO AMARAL ENGENHARIA & PROJETOS
CNPJ Nº: 16.783.066/0001-35
AVENIDA MESTRA FRINHA, Nº 726 - 1º ANDAR,
CIDADE SANTA MARIA, MONTES CLAROS/MG - CEP: 39401-074

CONTRATA: PREFEITURA DE JURAMENTO
CNPJ Nº: 18.017.368/0001-28
RUA ANTONIO MAIA SOBRINHO, Nº 43 - CENTRO
JURAMENTO/MG - CEP: 39590-000

RESPONSÁVEL TÉCNICO: GABRIEL VINICIUS MARTINS
CREA: 230.779/D - MG

RESPONSÁVEL LEGAL: PREFEITA MUNICIPAL DE JURAMENTO

REFORMA E EXECUÇÃO DE MELHORIAS NO ESTÁDIO MUNICIPAL DE JURAMENTO

DESCRIÇÃO: PLANTA DE INDICAÇÕES DAS CONSTRUÇÕES E INSTALAÇÕES, FOTOS DOS LOCAIS DE INTERVENÇÃO E PADRÃO EXECUTIVO DA MURETA DE FACHADA.

ENDEREÇO DA OBRA: RUA JOSÉ DA SILVA MAIA, SEDE DO MUNICÍPIO

MUNICÍPIO: JURAMENTO/MG **DATA INICIAL:** 22 DE ABRIL DE 2024

FASE DO PROJETO: INICIAL **ART/RRT:** MG20242965363 **DATA DA REV.:**

REF. DO PROJETO: JUR-0120 **ESCALA:** INDICADAS **Nº REVISÃO:** 00 **02/04**

ARQUITETÔNICO