


5 DETALHE 1- TRAVAMENTO SUPERIOR DO ALAMBRADO E TELA NYLON

ESCALA 1:50

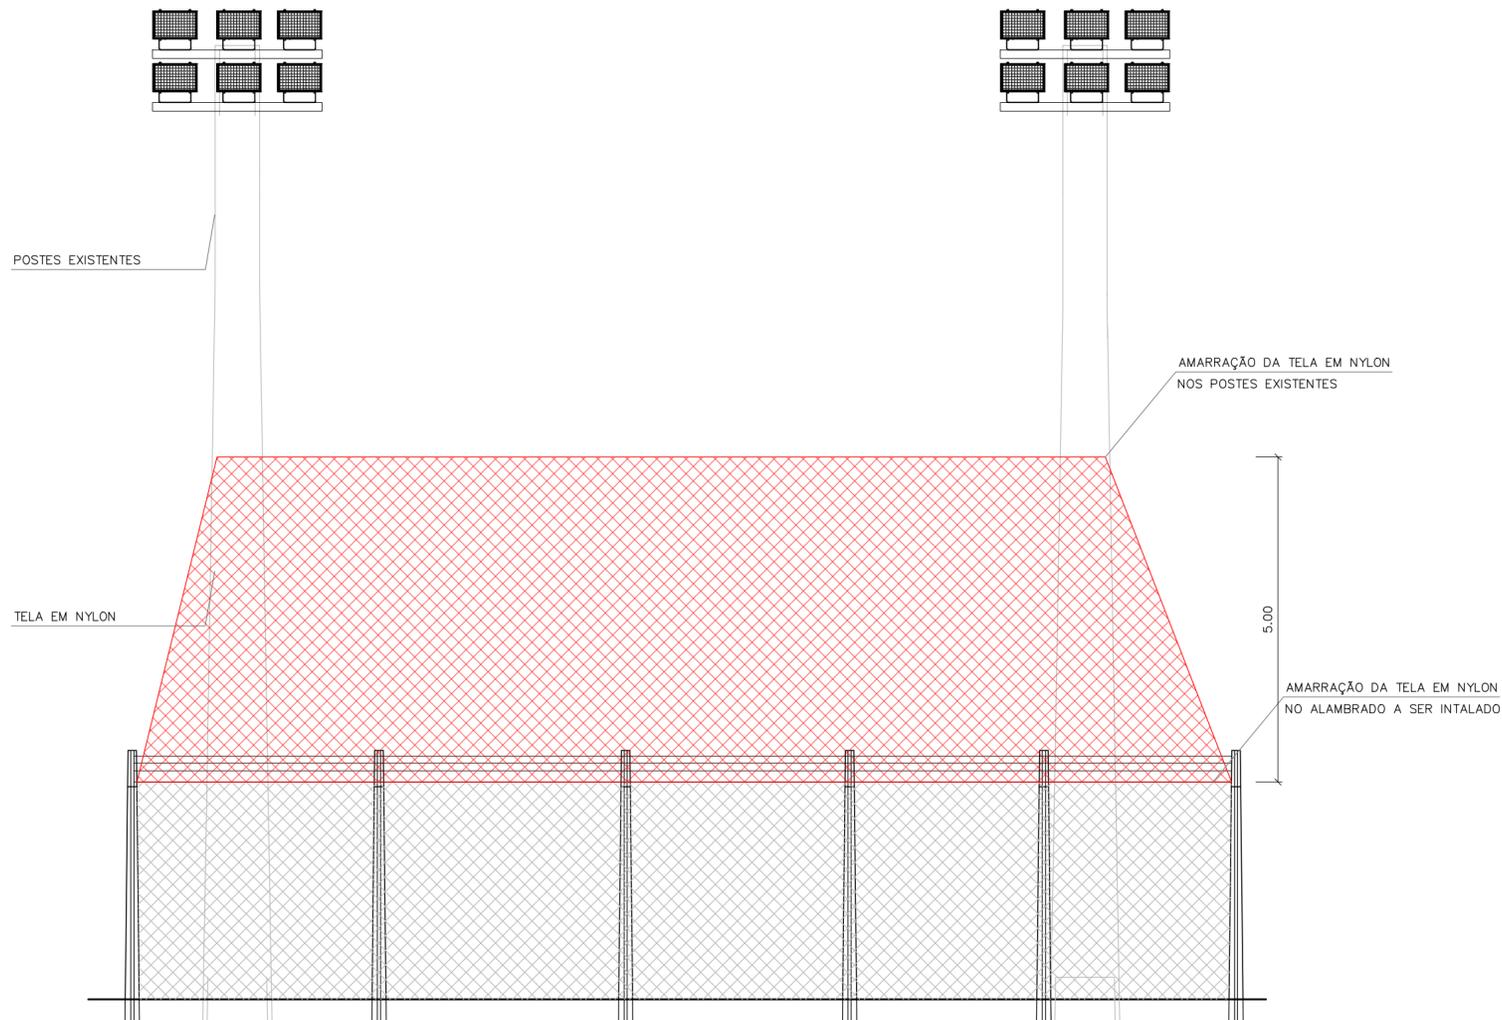

6 DET. INSTALAÇÃO DA TELA EM NYLON ENTRE POSTES

SEM ESCALA

CONTRATADA:  CNPJ Nº: 16.783.066/0001-35 AVENIDA MESTRA FININHA, Nº 726 - 1º ANDAR, CIDADE SANTA MARIA, MONTES CLAROS/MG - CEP: 39401-074		CONTRATA  CNPJ Nº: 18.017.368/0001-28 RUA ANTÔNIO MAIA SOBRINHO, Nº 43 - CENTRO JURAMENTO/MG - CEP: 39590-000	
RESPONSÁVEL TÉCNICO: GABRIEL VINICIUS MARTINS CREA: 230.779/D - MG		RESPONSÁVEL LEGAL: PREFEITA MUNICIPAL DE JURAMENTO	
REFORMA E EXECUÇÃO DE MELHORIAS NO ESTÁDIO MUNICIPAL DE JURAMENTO			
DESCRIÇÃO: DETALHAMENTO DE INSTALAÇÃO DA TELA EM NYLON E TRAVAMENTO DO ALAMBRADO.			
ENDEREÇO DA OBRA: RUA JOSE DA SILVA MAIA, SEDE DO MUNICÍPIO			
MUNICÍPIO: JURAMENTO/MG		DATA INICIAL: 22 DE ABRIL DE 2024	
FASE DO PROJETO: INICIAL	ART/RRT: MG20242965353	DATA DA REV.:	
REF. DO PROJETO: JUR-0120	ESCALA: INDICADAS	Nº REVISÃO: 00	03/04