



7 DETALHE 2- PORTÃO DE ENTRADA
ESCALA 1:20

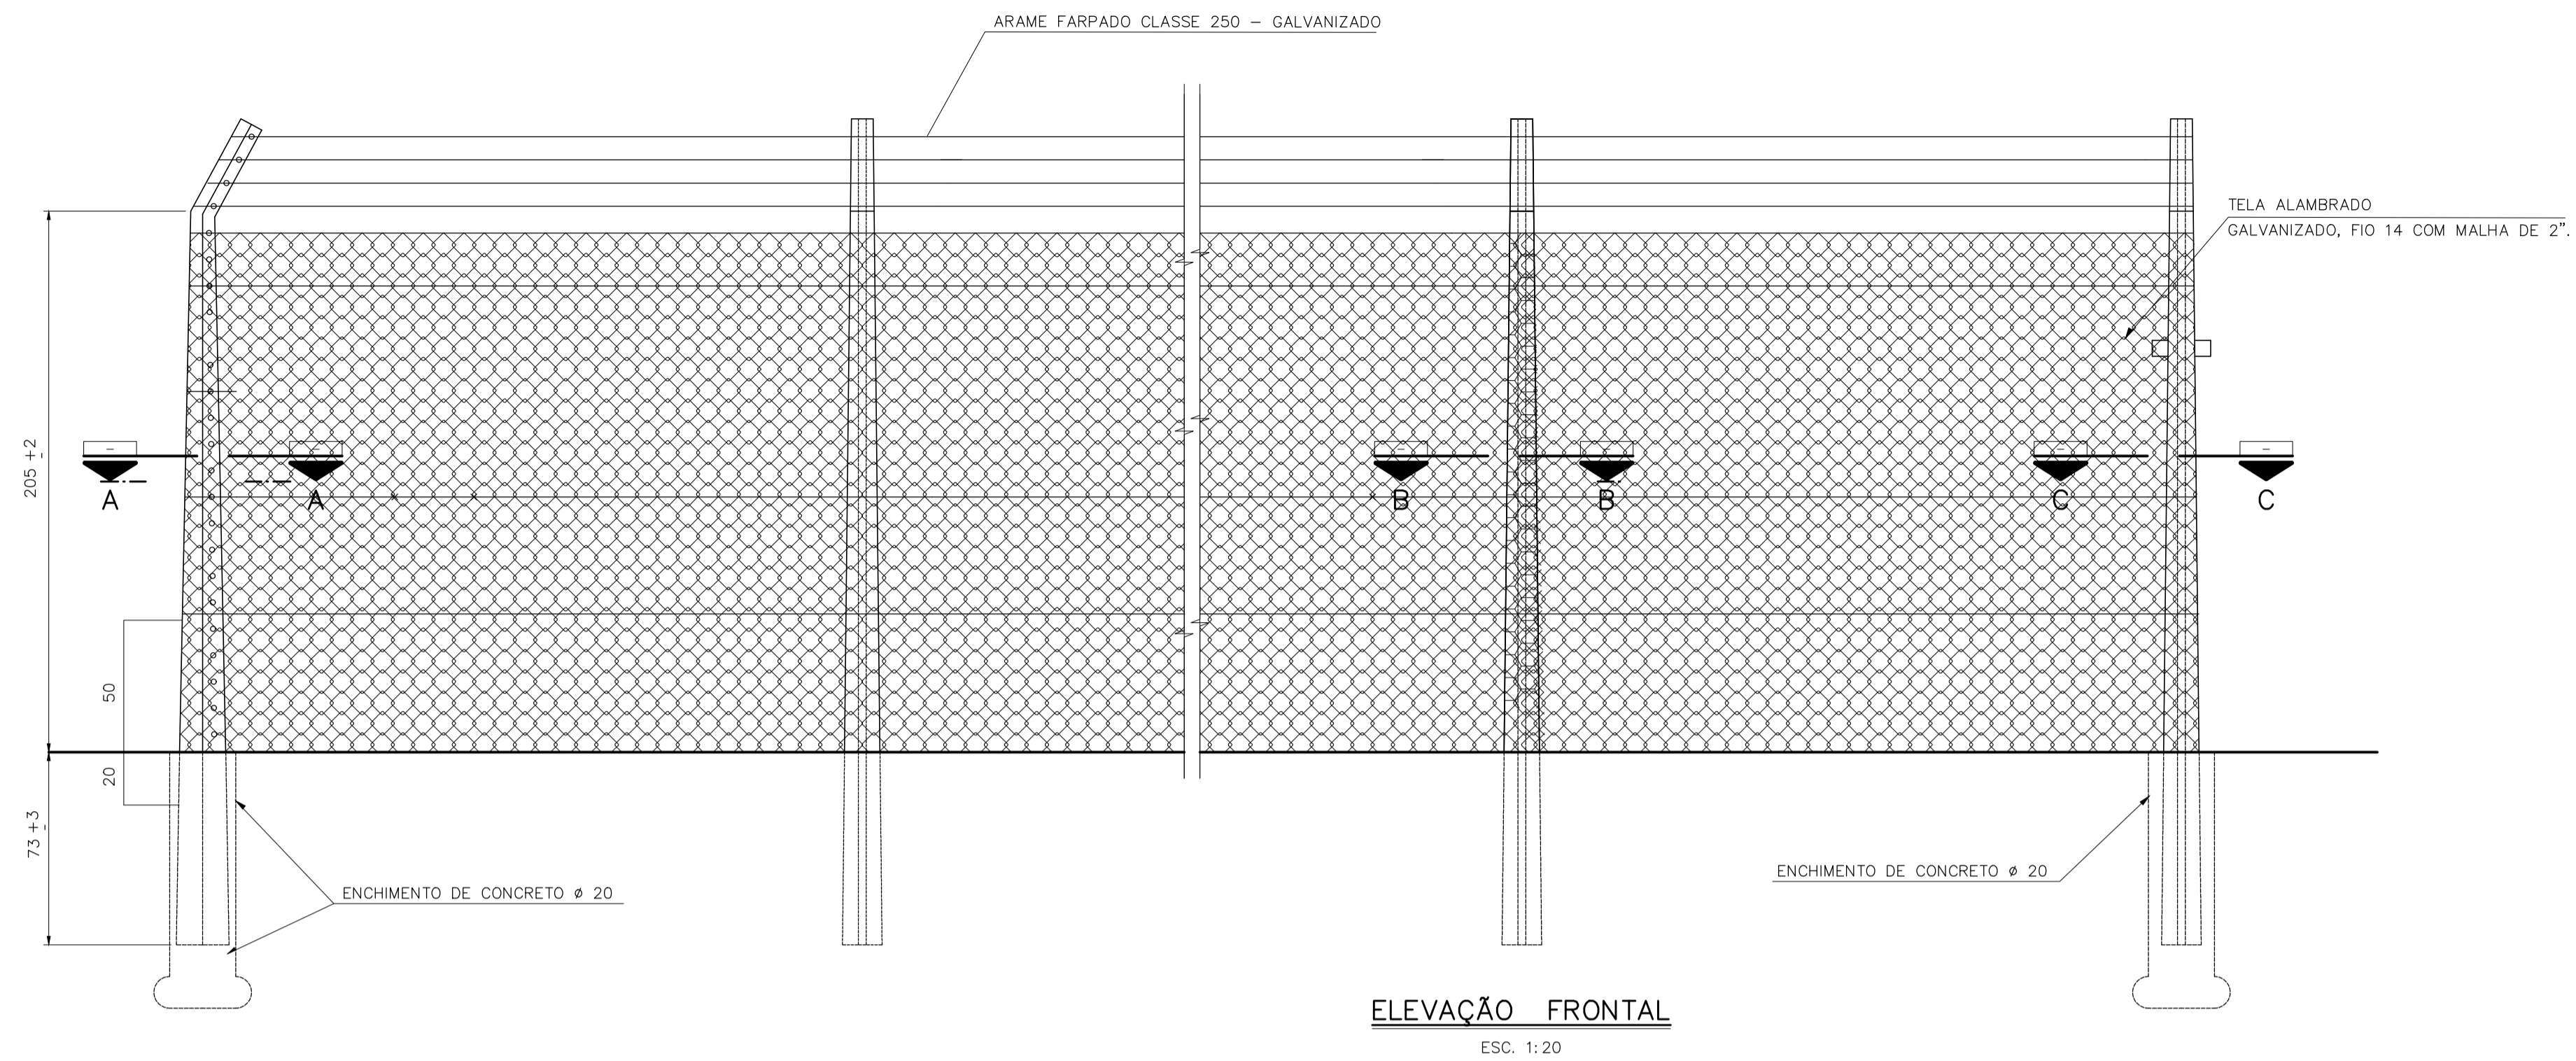


ELEVÇÃO FRONTAL
ESC. 1:20

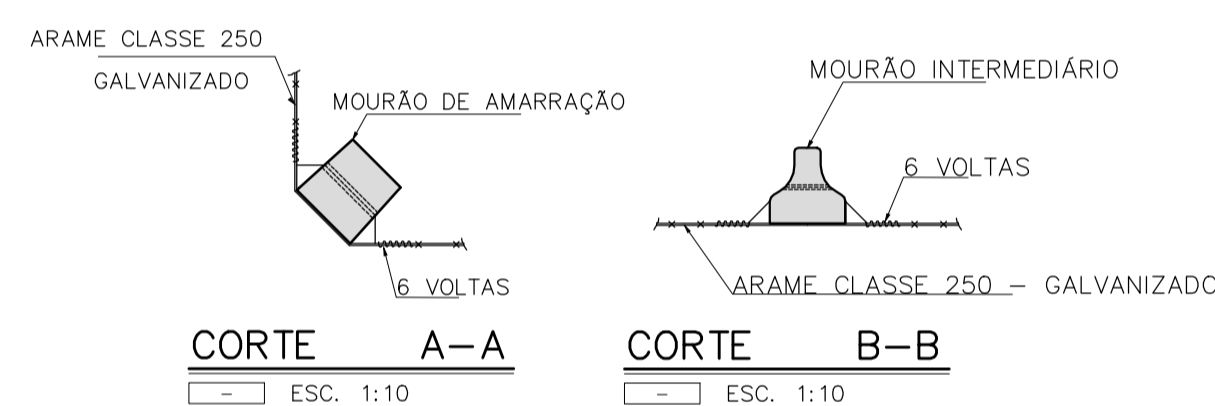


CORTE A-A
ESC. 1:10


CORTE B-B
ESC. 1:10

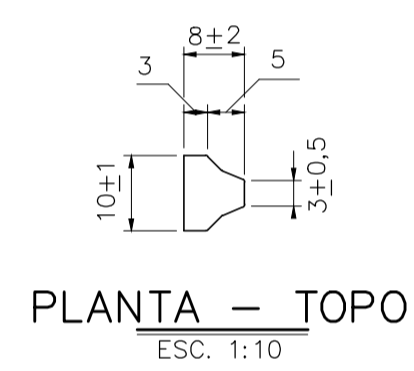


PLANTA - TOPO
ESC. 1:10

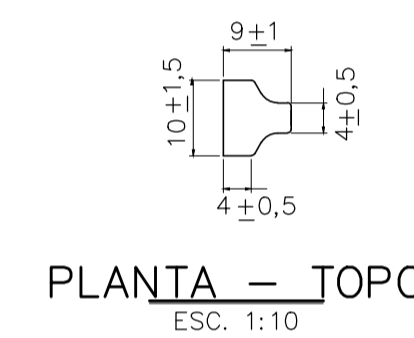


PLANTA - TOPO
ESC. 1:10

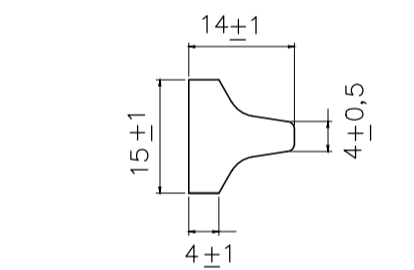


PLANTA - BASE
ESC. 1:10

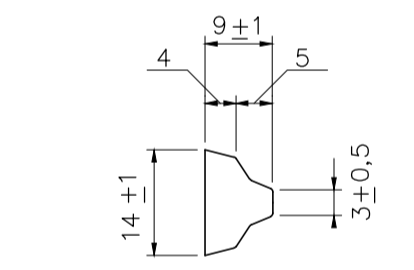


PLANTA - BASE
ESC. 1:10

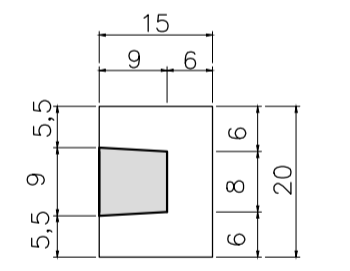


CORTE D-D
ESC. 1:10

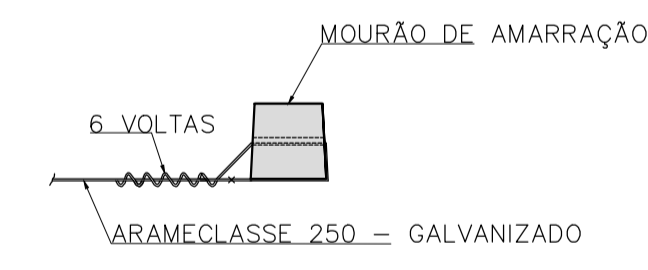


CORTE C-C
ESC. 1:10

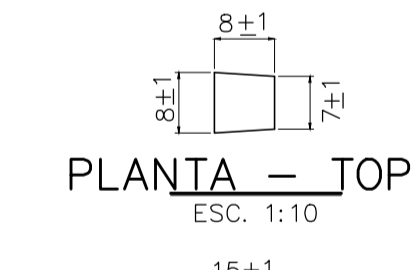


PLANTA - TOPO
ESC. 1:10

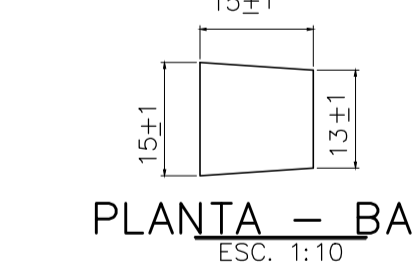


PLANTA - BASE
ESC. 1:10

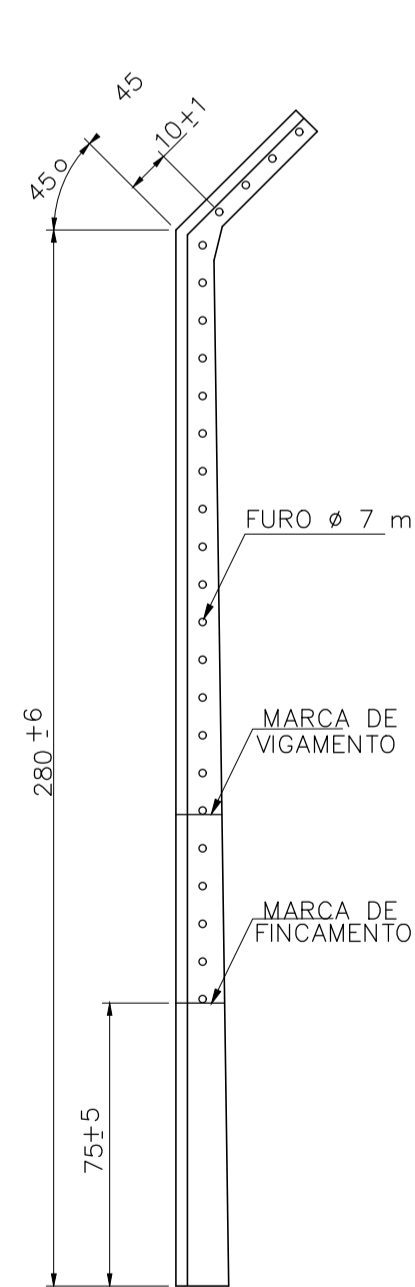

MOURÃO INTERMEDIÁRIO
ESC. 1:20

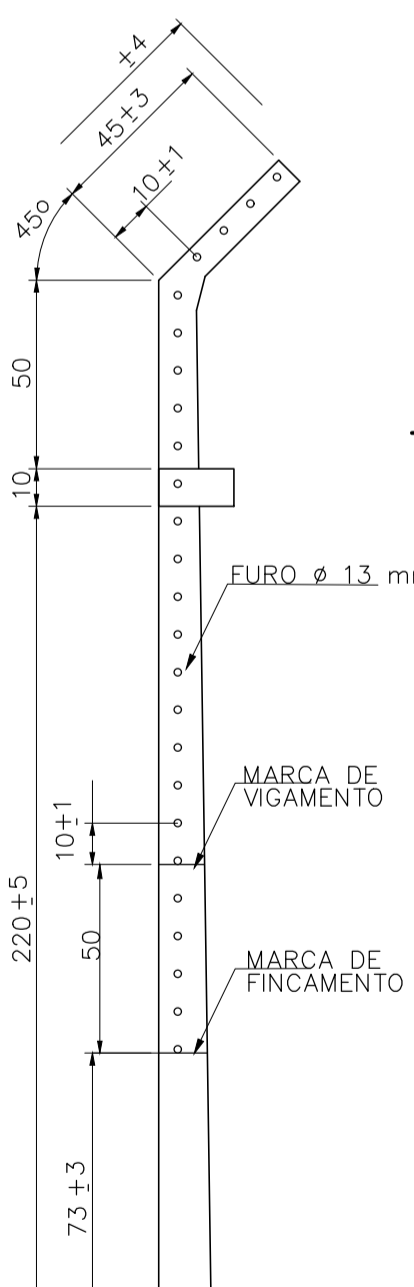

MOURÃO DE AMARRAÇÃO
ESC. 1:20

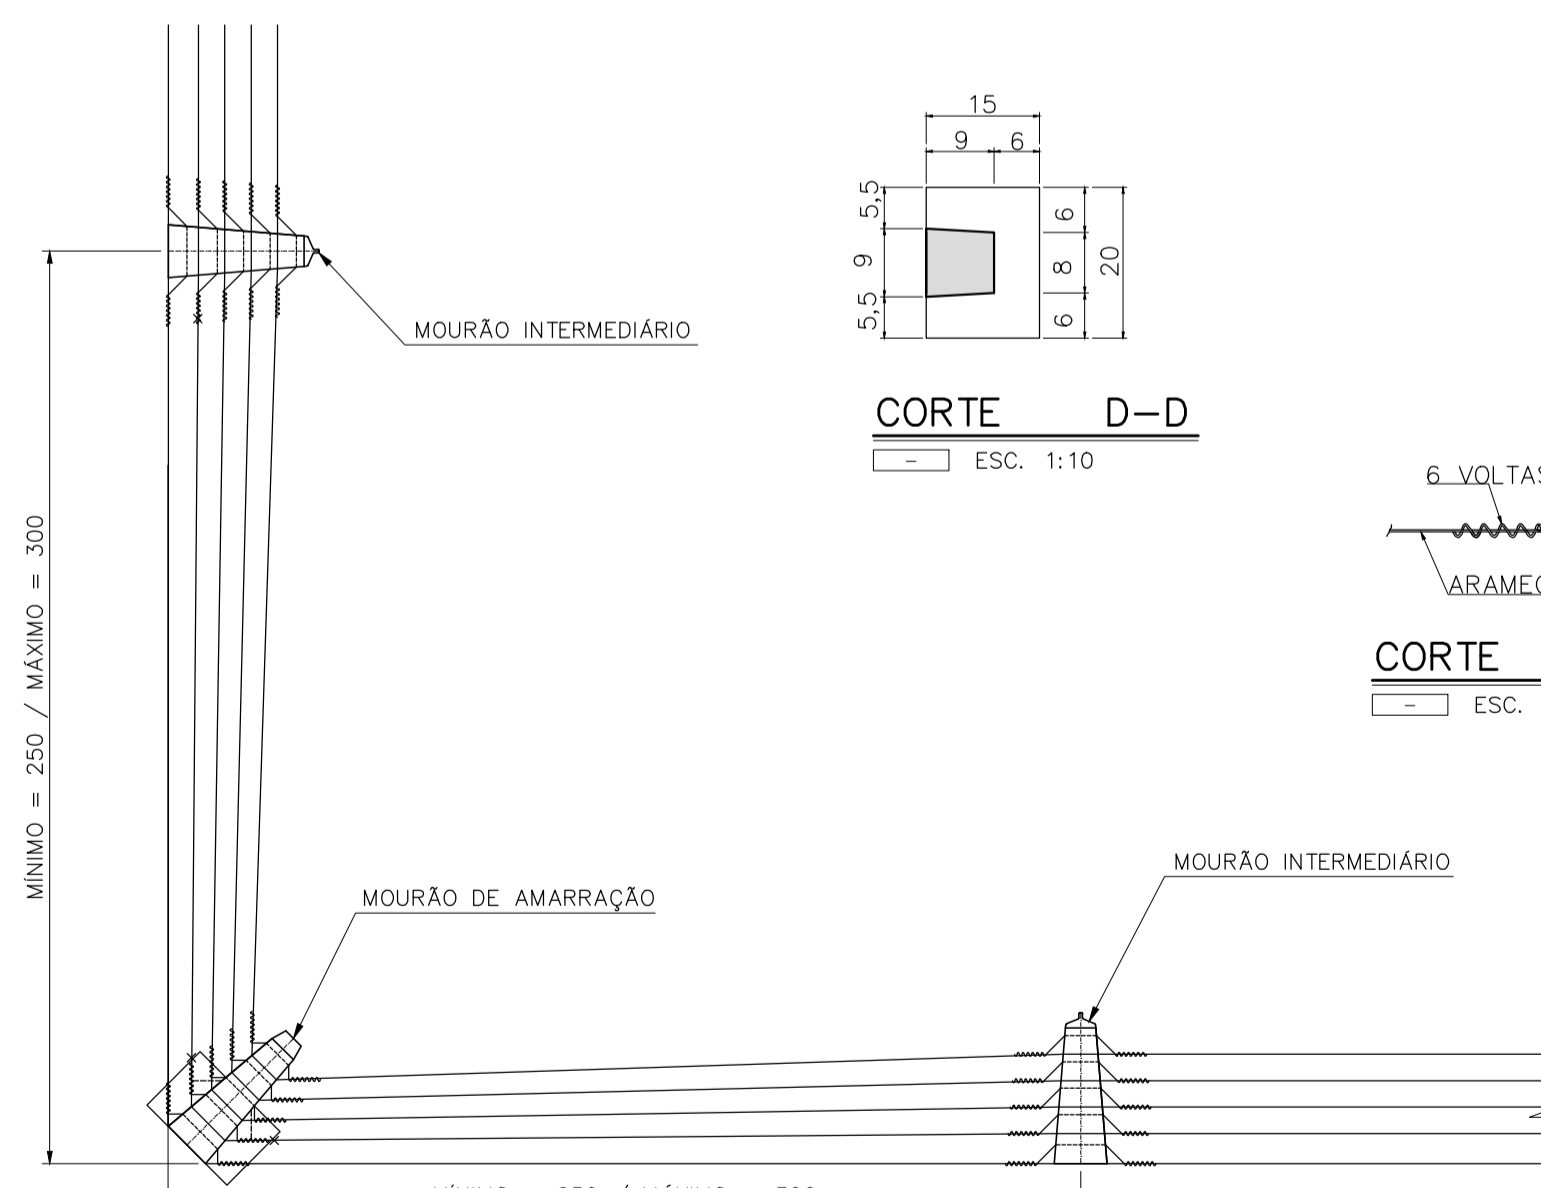

PLANTA

NOTAS

- 1 - DIMENSÕES EM CENTÍMETRO, EXCETO ONDE INDICADO.
- 2 - O ARAME FARPADO DEVERÁ FICAR BEM ESTICADO.
- 3 - SERÁ ACEITO MOURÃO COM FUROS DISTANCIADOS $c / 20 \pm 1$.
- 4 - COLOCAR MOURÃO DE AMARRAÇÃO NOS ÂNGULOS E A CADA 25 METROS DE CERCA
- 5 - DURANTE O ENSAIO NÃO DEVERÁ APARECER TRINCAS NO CONCRETO.
- 6 - OS MOURÕES DEVERÃO TER SUPERFÍCIE LISA, SEM PROTUBERÂNCIA, FENDAS E FRATURAS E SEM ARMADURA APARENTE.
- 7 - OS MOURÕES DEVERÃO TER MARCAS DO FABRICANTE E DE FINCAMENTO NO SEU CORPO.
- 8 - PEQUENAS VARIAÇÕES DE FORMA NAS PAREDES NÃO COTADAS SERÃO ADMISSÍVEIS, DESDE QUE MANTIDAS AS CARACTERÍSTICAS MECÂNICAS.
- 9 - TODOS OS MOURÕES DEVERÃO SER ARMADOS INTERNAMENTE, ESPAÇADOS COM ESTRIBOS E CONFECCIONADOS COM CONCRETOVIBRADO.

CONTRATADA:

CARVALHO AMARAL
ENGENHARIA & PROJETOS
CNPJ Nº: 16.783.066/0001-35
AVENIDA MESTRA FRINHA, Nº 726 - 1º ANDAR,
CIDADE SANTA MARIA, MONTES CLAROS/MG - CEP: 39401-074

CONTRATA

JURAMENTO
PROFESSORA DE
"Novos tempos, novos desafios"
desde 2003 a 2024
CNPJ Nº: 18.017.368/0001-28
RUA ANTONIO MAIA SOBRINHO, Nº 43 - CENTRO
JURAMENTO/MG - CEP: 39590-000

RESPONSÁVEL TÉCNICO:

GABRIEL VINICIUS MARTINS
CREA: 230.779/D - MG

RESPONSÁVEL LEGAL:

PREFEITA MUNICIPAL DE JURAMENTO

REFORMA E EXECUÇÃO DE MELHORIAS NO ESTÁDIO MUNICIPAL DE JURAMENTO

DESCRIÇÃO: PLANTA EXECUTIVA DOS MOURÕES DE CONCRETO E PORTÃO DE ENTRADA.

ENDEREÇO DA OBRA: RUA JOSE DA SILVA MAIA, SEDE DO MUNICÍPIO

MUNICÍPIO: JURAMENTO/MG

DATA INICIAL: 22 DE ABRIL DE 2024

FASE DO PROJETO: INICIAL

ART/RR: MG20242965353

DATA DA REV.:

REF. DO PROJETO: JUR-0120

ESCALA: INDICADAS

Nº REVISÃO: 00

04/04