

REFEREN	DESCRIÇÃO
U127X50X4.18	U127X50X4.18
U100X40X3.35	U100X40X3.35
U100X40X2.25	U100X40X2.25
U100X40X2.66	U100X40X2.66
U100X80X4.75	U100X80X4.75
U75X40X3.04	U75X40X3.04
C200X75X25X2.66	C200X75X25X2.66

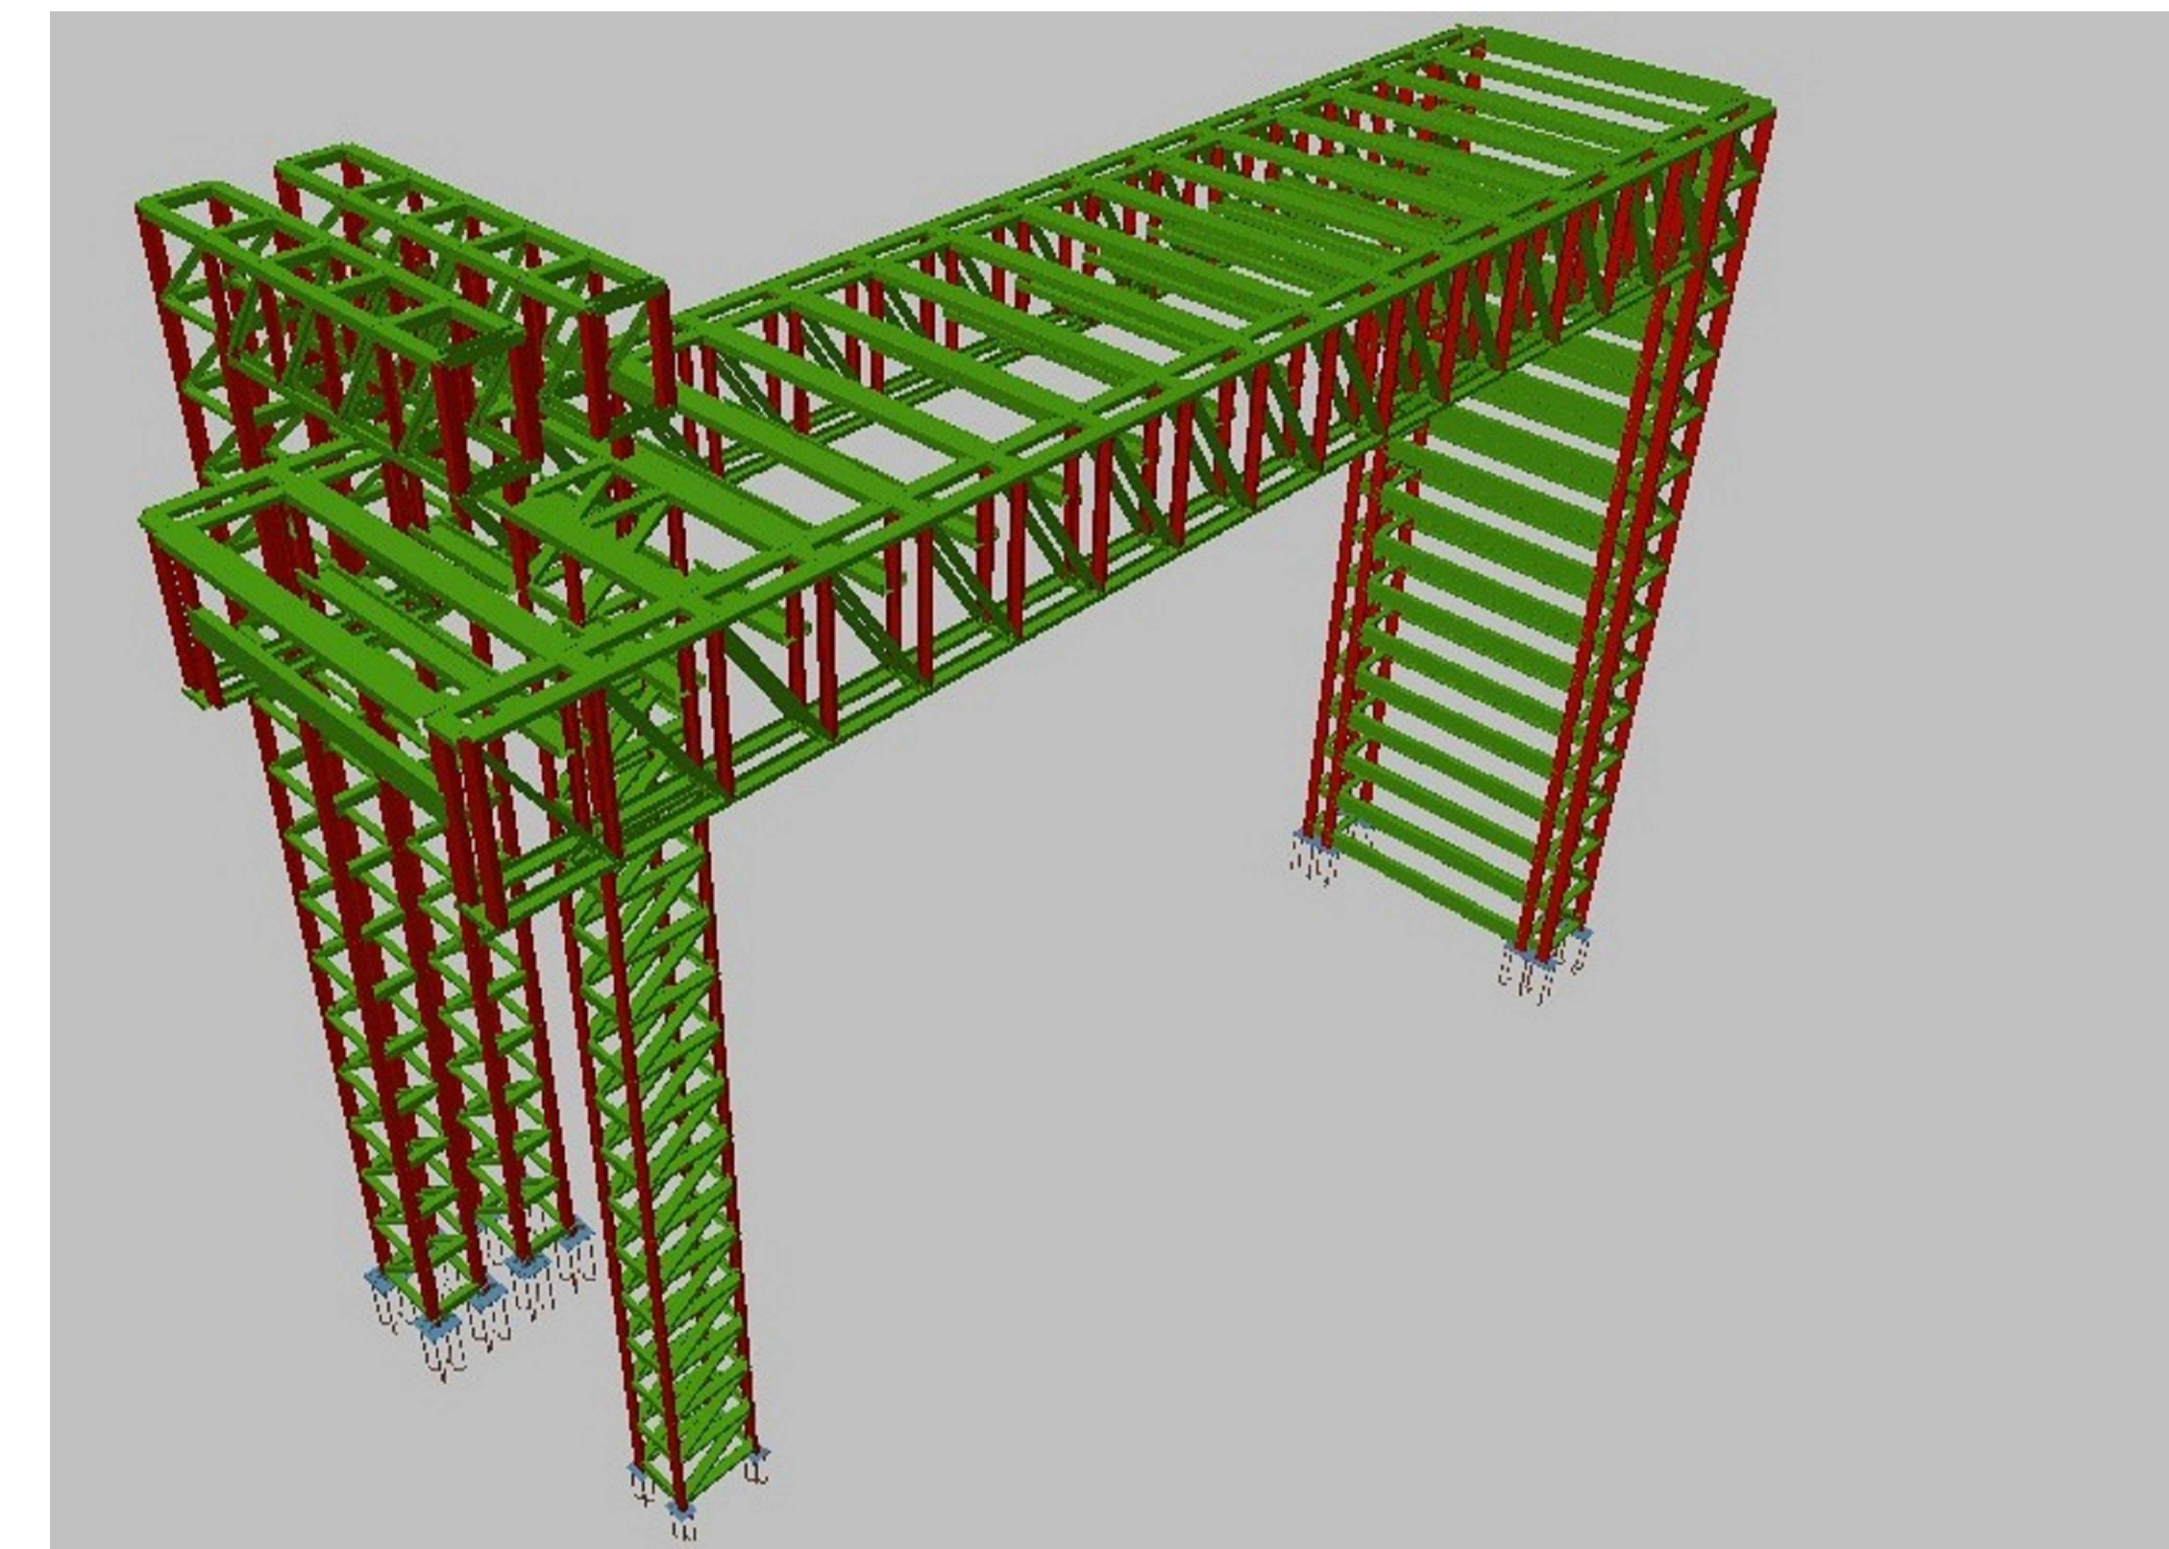


Tabela resumo											
Material		Série	Perfil	Comprimento			Volume			Peso	
Tipo	Designação			Perfil (m)	Série (m)	Material (m)	Perfil (m³)	Série (m³)	Material (m³)	Perfil (kg)	Série (kg)
Aço dobrado	A-36	U	U127X50X4.18	204.037	839.317	1000.680	0.182	0.591	0.756	1426.93	4642.44
			U100X40X3.35	253.064			0.143			1123.92	
			U100X40X2.25	57.042			0.022			173.83	
			U100X40X2.66	51.381			0.023			183.65	
			U100X80X4.75	139.366			0.162			1269.23	
			U75X40X3.04	134.426			0.059			464.88	
		C	C200X75X25X2.66	161.363	0.164	1288.30					
				161.363	0.164	1288.30					

CONTRATADA: CNPJ Nº: 16.783.066/0001-35 AVENIDA MESTRA FRINHA, Nº 726 - 1º ANDAR, CIDADE SANTA MARIA, MONTES CLAROS/MG - CEP: 39401-074	CONTRATA CNPJ Nº: 18.017.368/0001-28 RUA ANTONIO MAIA SOBRINHO, Nº 43 - CENTRO JURAMENTO/MG - CEP: 39590-000
---	--

RESPONSÁVEL TÉCNICO: GERALDO DIAS PEREIRA JÚNIOR CREA/CAU: 248.562/D - MG	RESPONSÁVEL LEGAL: PREFEITO(A) MUNICIPAL DE JURAMENTO
--	---

CONSTRUÇÃO DE PÓRTICO - JURAMENTO-MG

DESCRIÇÃO: DETALHES DA ESTRUTURA METÁLICA, IMAGENS DO PÓRTICO 3D E LISTA DE MATERIAIS

ENDEREÇO DA OBRA: RUA ANTONIO CARLOS MAIA

MUNICÍPIO: JURAMENTO/MG DATA INICIAL: 24 DE MAIO DE 2024

FASE DO PROJETO: INICIAL ART/RRT: MG20243033233 DATA DA REV.: -

REFERÊNCIA DO PROJETO: JUR-0071 ESCALA: INDICADAS Nº REVISÃO: 00