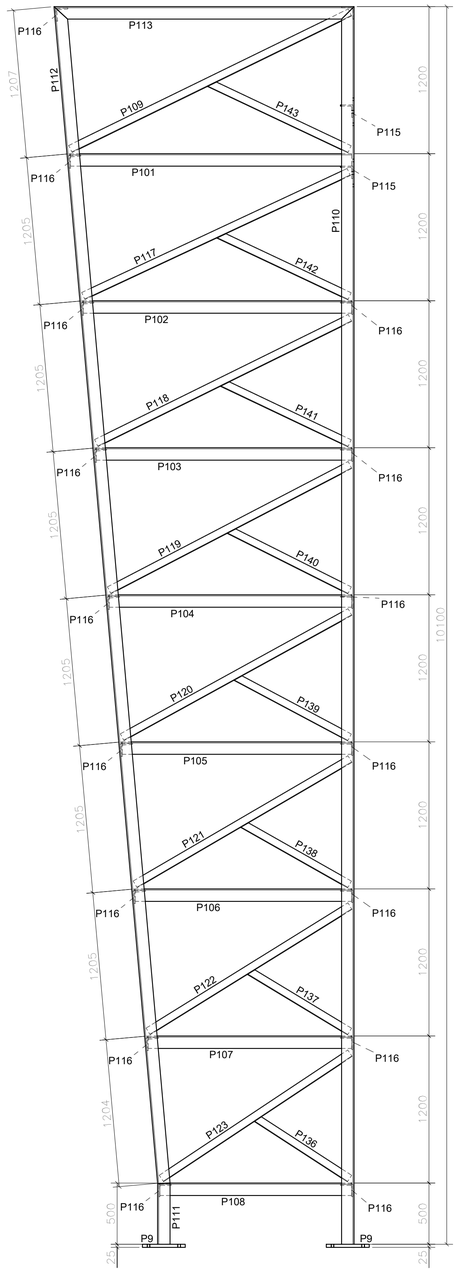

VISTA FRONTAL
Escala: 1:25

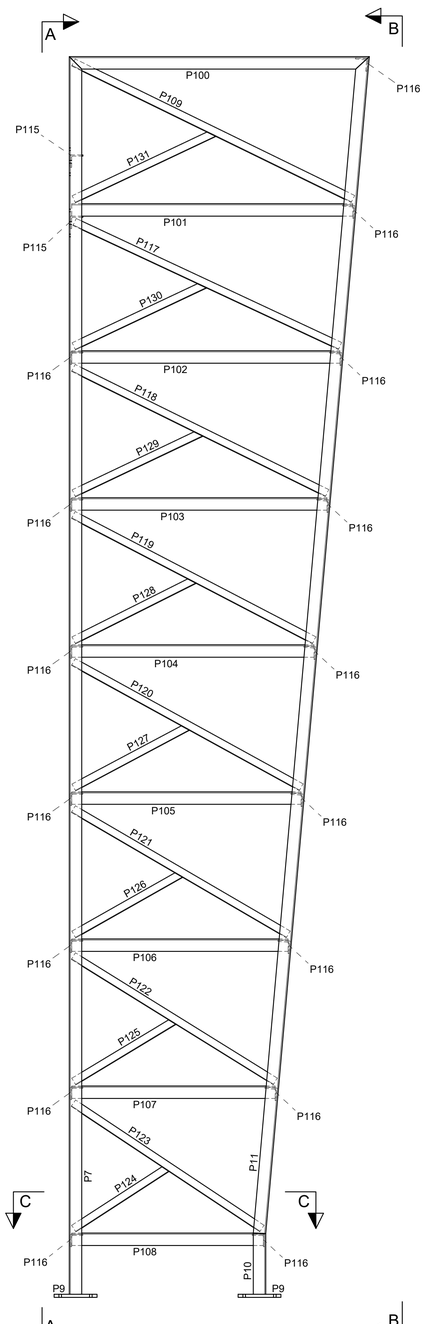

VISTA POSTERIOR
Escala: 1:25

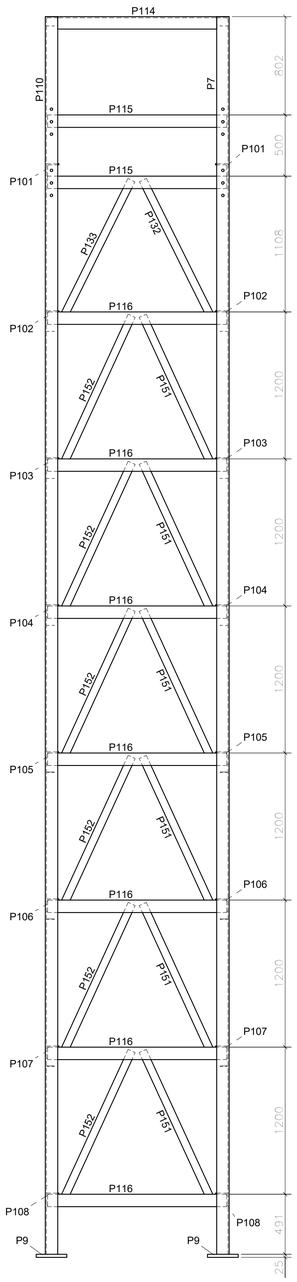

VISTA: A - A
Escala: 1:25

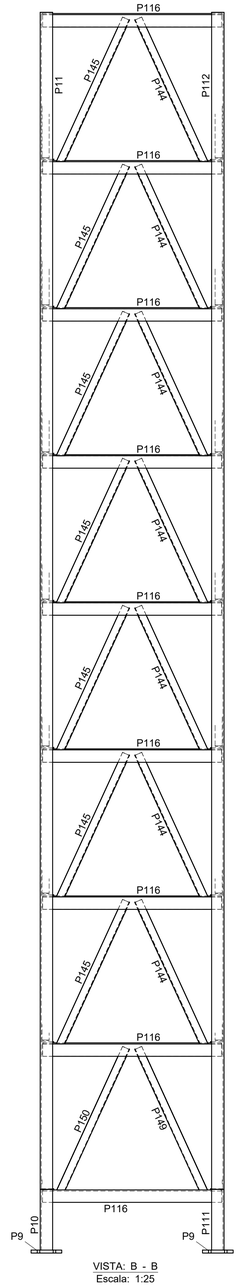

VISTA: B - B
Escala: 1:25

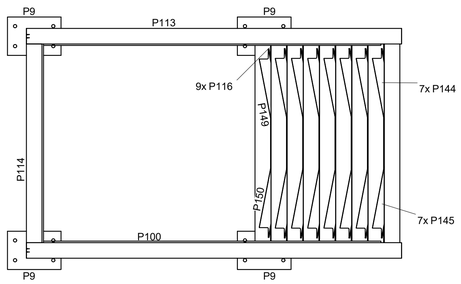

VISTA SUPERIOR
Escala: 1:20

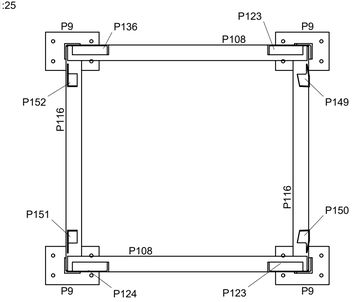

CORTE: C - C
Escala: 1:20

LISTA DE MATERIAL

POS.	QTD	DESCRIÇÃO	COMP.(mm)	MATERIAL	PESO (kgf) UNIT.	PESO (kgf) TOTAL	SUP. (m2)	NOTAS
P12	1	CANTONEIRA			1990,1	1990,1	66,0	
P1	1	L102X9,5	10100	A36	146,7	146,7	4,1	
P9	4	C-125X250	350	A36	17,3	69,1	0,2	
P10	1	L102X9,5	500	A36	7,3	7,3	0,2	
P7	1	L102X9,5	9640	A36	140,1	140,1	3,9	
P11	1	L102X9,5	2448	A36	35,6	35,6	1,0	
P101	2	L102X9,5	2285	A36	33,2	66,5	0,8	
P102	2	L102X9,5	2180	A36	31,8	63,5	0,8	
P103	2	L102X9,5	2083	A36	30,3	60,5	0,8	
P104	2	L102X9,5	1976	A36	28,7	57,5	0,8	
P105	2	L102X9,5	1872	A36	27,2	54,4	0,8	
P106	2	L102X9,5	1767	A36	25,7	51,3	0,7	
P107	2	L102X9,5	1661	A36	24,1	48,3	0,7	
P108	2	L102X9,5	1564	A36	22,7	45,4	0,6	
P109	2	L64X4,8	2533	A36	11,4	23,1	0,8	
P110	1	L102X9,5	10100	A36	146,7	146,7	4,1	
P111	1	L102X9,5	500	A36	7,3	7,3	0,2	
P112	1	L102X9,5	9640	A36	140,1	140,1	3,9	
P113	1	L102X9,5	2448	A36	35,6	35,6	1,0	
P114	1	L102X9,5	1230	A36	18,8	18,8	0,5	
P115	2	L102X9,5	1462	A36	21,3	42,5	0,6	
P116	16	L102X9,5	1462	A36	21,3	339,9	0,6	
P117	2	L64X4,8	2391	A36	10,9	21,8	0,6	
P118	2	L64X4,8	2304	A36	10,5	21,0	0,6	
P119	2	L64X4,8	2214	A36	10,1	20,2	0,6	
P120	2	L64X4,8	2121	A36	9,7	18,3	0,5	
P121	2	L64X4,8	2029	A36	9,2	18,5	0,5	
P122	2	L64X4,8	1939	A36	8,8	17,7	0,5	
P123	2	L64X4,8	1847	A36	8,4	16,8	0,5	
P124	1	L64X4,8	928	A36	4,3	4,3	0,2	
P125	1	L64X4,8	955	A36	4,3	4,3	0,2	
P126	1	L64X4,8	1003	A36	4,6	4,6	0,3	
P127	1	L64X4,8	1052	A36	4,8	4,8	0,3	
P128	1	L64X4,8	1101	A36	5,0	5,0	0,3	
P129	1	L64X4,8	1152	A36	5,2	5,2	0,3	
P130	1	L64X4,8	1183	A36	5,4	5,4	0,3	
P131	1	L64X4,8	1258	A36	5,8	5,8	0,3	
P132	1	L64X4,8	1218	A36	5,5	5,5	0,3	
P133	1	L64X4,8	1218	A36	5,5	5,5	0,3	
P136	1	L64X4,8	928	A36	4,1	4,1	0,2	
P137	1	L64X4,8	955	A36	4,3	4,3	0,2	
P138	1	L64X4,8	1003	A36	4,6	4,6	0,3	
P139	1	L64X4,8	1052	A36	4,8	4,8	0,3	
P140	1	L64X4,8	1101	A36	5,0	5,0	0,3	
P141	1	L64X4,8	1152	A36	5,2	5,2	0,3	
P142	1	L64X4,8	1183	A36	5,4	5,4	0,3	
P143	1	L64X4,8	1258	A36	5,8	5,8	0,3	
P144	16	L64X4,8	1301	A36	5,9	41,5	0,3	
P145	16	L64X4,8	1301	A36	5,9	41,5	0,3	
P149	1	L64X4,8	1232	A36	5,6	5,6	0,3	
P150	1	L64X4,8	1232	A36	5,6	5,6	0,3	
P151	6	L64X4,8	1302	A36	5,9	35,5	0,3	
P152	6	L64X4,8	1302	A36	5,9	35,5	0,3	

PESO TOTAL = 1990,1kg | SUPERFÍCIE A TRATAR: 66,0m²

NOTA:
1) Todas as dimensões estão em mm exceto anotado
2) Recortes de canto reto 10x10mm e raios não indicados 10mm
3) Soldas eletrodo E70XX exceto anotado
4) Parafusos de material A325N exceto anotado
5) Porcas de material A194 2H exceto anotado
6) Arruelas de material F436 exceto anotado

CONTRATADA:
CONTINENTAL ASSESSORIA
CNPJ Nº: 28.103.470/0001-08
AVENIDA MESTRA FININHA, Nº 726 - 1º ANDAR, CIDADE SANTA MARIA
MONTES CLAROS/MG - CEP: 39401-074

CONTRATANTE:
PREFEITURA DE JURAMENTO
CNPJ Nº: 18.017.368/0001-28
RUA ANTÔNIO MAIA SOBRINHO, Nº 43 - CENTRO
JURAMENTO/MG - CEP: 39590-000

RESPONSÁVEL TÉCNICO:
GERALDO DIAS PEREIRA JUNIOR:12650456663
Assinado de forma digital por GERALDO DIAS PEREIRA JUNIOR:12650456663
GERALDO DIAS PEREIRA JÚNIOR
CREA/CAU: 248.562/D - MG

RESPONSÁVEL LEGAL:
MARLENE DE LOURDES SILVEIRA MOREIRA:55416233672
Assinado de forma digital por MARLENE DE LOURDES SILVEIRA MOREIRA:55416233672
PREFEITO(A) MUNICIPAL DE JURAMENTO

CONSTRUÇÃO DE PÓRTICO DE ENTRADA DO MUNICÍPIO DE JURAMENTO - MG

DESCRIÇÃO: CONJUNTO CJ2 - DETALHES, MONTAGEM E LISTA DE MATERIAIS.

ENDEREÇO DA OBRA: AVENIDA ANTÔNIO CARLOS MAIA - MG - 308

MUNICÍPIO: JURAMENTO/MG | **DATA INICIAL:** 24 DE JULHO DE 2025

FASE DO PROJETO: INICIAL | **ART/RRT:** | **DATA DA REV.:**

REFERÊNCIA DO PROJETO: JUR-0136 | **ESCALA:** INDICADAS | **Nº REVISÃO:** 00 | **03/09**

ESTRUTURAL METÁLICO