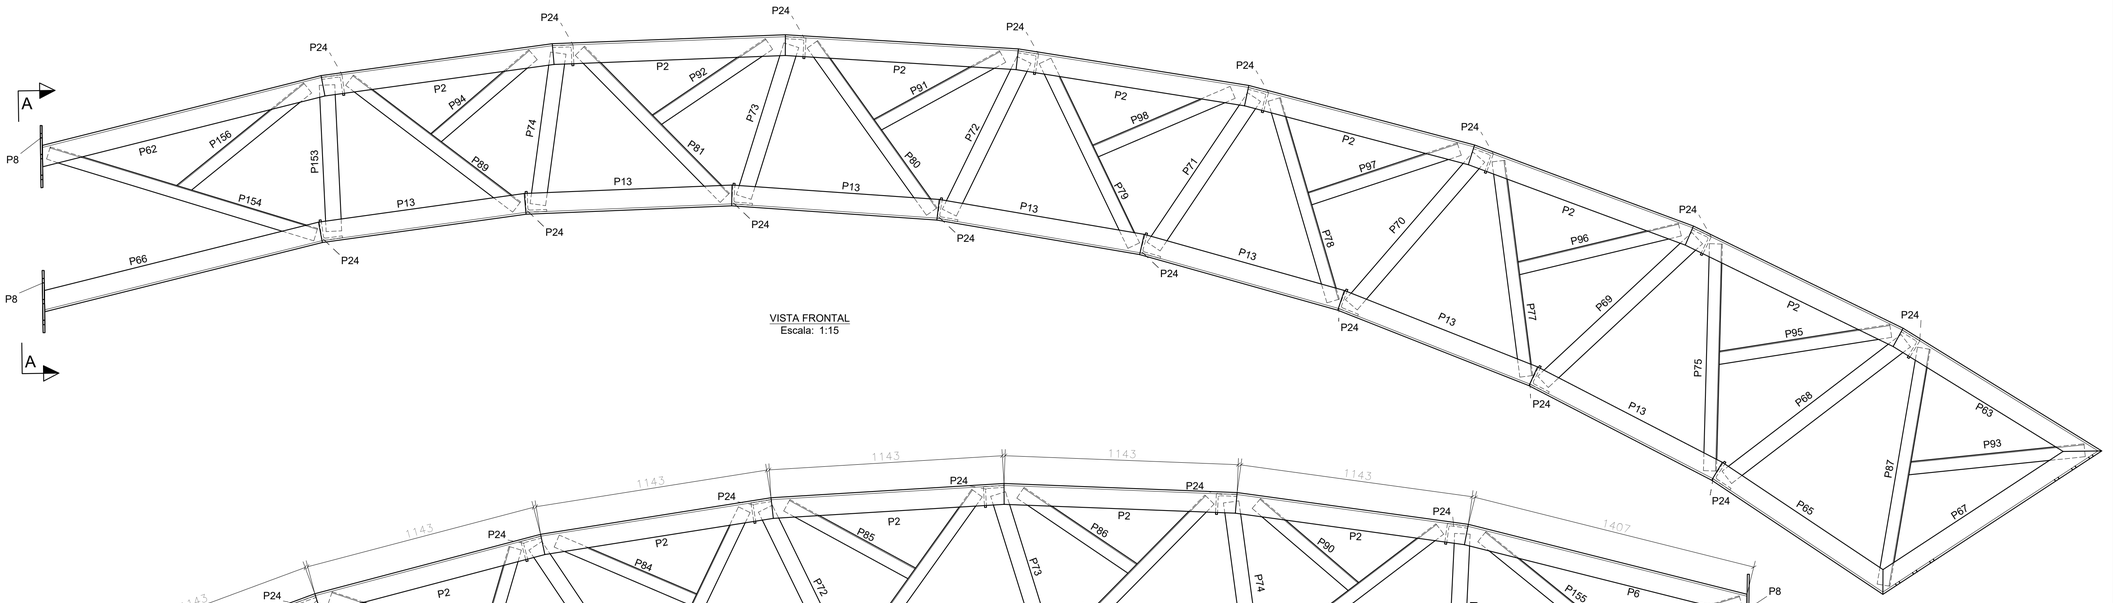

VISTA FRONTAL
Escala: 1:15

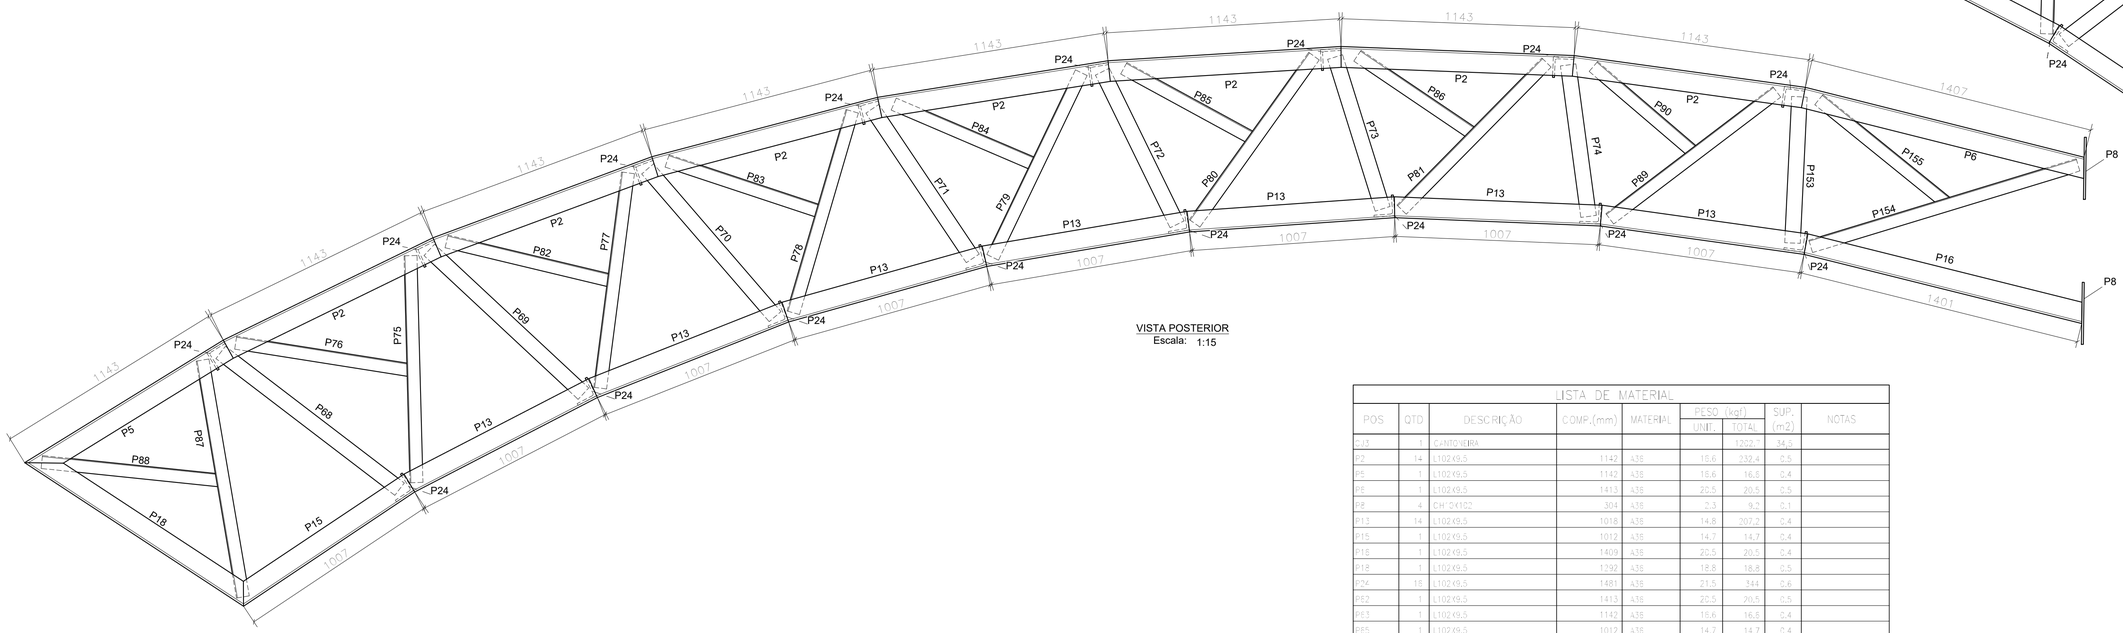

VISTA POSTERIOR
Escala: 1:15

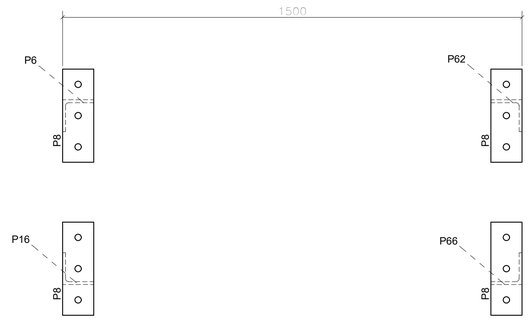

VISTA: A - A
Escala: 1:10

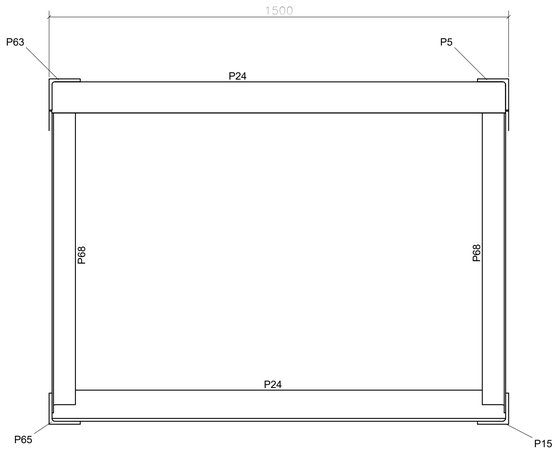

CORTE: B - B
Escala: 1:10

LISTA DE MATERIAL

POS.	QTD.	DESCRIÇÃO	COMP.(mm)	MATERIAL	PESO (kgf) UNIT.	PESO (kgf) TOTAL	SUP. (m2)	NOTAS
CJ3	1	CANTONEIRA				1202,7	34,5	
P2	14	L102X9,5	1142	A35	15,6	232,4	0,5	
P5	1	L102X9,5	1142	A35	15,6	16,1	0,4	
P6	1	L102X9,5	1413	A35	20,5	20,7	0,5	
P8	4	CH "Q"102	304	A36	2,3	9,2	0,1	
P13	14	L102X9,5	1018	A35	14,8	207,2	0,4	
P15	1	L102X9,5	1012	A35	14,7	14,7	0,4	
P18	1	L102X9,5	1409	A36	20,5	20,5	0,4	
P18	1	L102X9,5	1292	A35	18,8	18,8	0,5	
P24	18	L102X9,5	1481	A35	21,5	344	0,6	
P62	1	L102X9,5	1413	A35	20,5	20,5	0,5	
P63	1	L102X9,5	1142	A35	15,6	16,1	0,4	
P65	1	L102X9,5	1012	A35	14,7	14,7	0,4	
P68	1	L102X9,5	1409	A35	20,5	20,5	0,4	
P67	1	L102X9,5	1292	A35	18,8	18,8	0,5	
P68	2	L76X4,8	1102	A35	6,1	12,2	0,3	
P69	2	L76X4,8	1031	A35	5,7	11,4	0,3	
P70	2	L76X4,8	954	A35	5,3	10,5	0,3	
P71	2	L76X4,8	881	A35	4,8	9,5	0,3	
P72	2	L76X4,8	832	A35	4,6	9,2	0,2	
P73	2	L76X4,8	778	A35	4,2	8,4	0,2	
P74	2	L76X4,8	709	A35	4,1	8,2	0,2	
P75	2	L64X4,8	1111	A35	5,1	10,2	0,3	
P76	1	L64X4,8	878	A35	4,0	4,0	0,2	
P77	2	L64X4,8	1061	A35	4,8	9,5	0,3	
P78	2	L64X4,8	1025	A35	4,7	9,4	0,2	
P79	2	L64X4,8	1001	A35	4,5	9,0	0,2	
P80	2	L64X4,8	1022	A35	4,6	9,2	0,2	
P81	2	L64X4,8	1012	A35	4,6	9,2	0,2	
P82	1	L64X4,8	836	A35	3,8	3,8	0,2	
P83	1	L64X4,8	795	A35	3,6	3,6	0,2	
P84	1	L64X4,8	752	A35	3,4	3,4	0,2	
P85	1	L64X4,8	729	A35	3,3	3,3	0,2	
P86	1	L64X4,8	692	A35	3,2	3,2	0,2	
P87	2	L64X4,8	1176	A35	5,4	10,8	0,3	
P88	1	L64X4,8	879	A35	4,0	4,0	0,2	
P89	2	L64X4,8	1021	A35	4,7	9,4	0,2	
P90	1	L64X4,8	718	A35	3,3	3,3	0,2	
P91	1	L64X4,8	729	A35	3,3	3,3	0,2	
P92	1	L64X4,8	692	A35	3,2	3,2	0,2	
P93	1	L64X4,8	879	A35	4,0	4,0	0,2	
P94	1	L64X4,8	718	A35	3,3	3,3	0,2	
P95	1	L64X4,8	878	A35	4,0	4,0	0,2	
P96	1	L64X4,8	836	A35	3,8	3,8	0,2	
P97	1	L64X4,8	795	A35	3,6	3,6	0,2	
P98	1	L64X4,8	752	A35	3,4	3,4	0,2	
153	2	L76X4,8	679	A35	4,0	8,1	0,2	
154	2	L64X4,8	1368	A36	6,2	12,4	0,2	
155	1	L64X4,8	812	A35	3,7	3,7	0,2	
156	1	L64X4,8	812	A35	3,7	3,7	0,2	
PESO TOTAL = 1202,7kg					SUPERFÍCIE A TRATAR:		34,5m²	

NOTA:
1) Todas as dimensões estão em mm exceto anotado
2) Recortes de canto reto 10x10mm e raios não indicados 10mm
3) Soldas eletrodo E70XX exceto anotado
4) Parafusos de material A325N exceto anotado
5) Porcas de material A194 2H exceto anotado
6) Arruelas de material F436 exceto anotado

CONTRATADA:
CONTINENTAL ASSESSORIA
CNPJ Nº: 28.103.470/0001-08
AVENIDA MESTRA FININHA, Nº 726 - 1º ANDAR, CIDADE SANTA MARIA
MONTES CLAROS/MG - CEP: 39401-074

CONTRATANTE:
PREFEITURA DE JURAMENTO
CNPJ Nº: 18.017.368/0001-28
RUA ANTÔNIO MAIA SOBRINHO, Nº 43 - CENTRO
JURAMENTO/MG - CEP: 39590-000

RESPONSÁVEL TÉCNICO:
GERALDO DIAS PEREIRA JUNIOR:12650456663
Assinado de forma digital por GERALDO DIAS PEREIRA JUNIOR:12650456663
GERALDO DIAS PEREIRA JÚNIOR
CREA/CAU: 248.562/D - MG

RESPONSÁVEL LEGAL:
MARLENE DE LOURDES SILVEIRA MOREIRA:55416233672
Assinado de forma digital por MARLENE DE LOURDES SILVEIRA MOREIRA:55416233672
PREFEITO(A) MUNICIPAL DE JURAMENTO

CONSTRUÇÃO DE PÓRTICO DE ENTRADA DO MUNICÍPIO DE JURAMENTO - MG

DESCRIÇÃO: CONJUNTO CJ3 - DETALHES, MONTAGEM E LISTA DE MATERIAIS.

ENDEREÇO DA OBRA: AVENIDA ANTÔNIO CARLOS MAIA - MG - 308

MUNICÍPIO: JURAMENTO/MG		**DATA INICIAL:** 24 DE JULHO DE 2025
FASE DO PROJETO: INICIAL	**ART/RRT:**	**DATA DA REV.:**
REFERÊNCIA DO PROJETO: JUR-0136	**ESCALA:** INDICADAS	**Nº REVISÃO:** 00 — **05/09**

ESTRUTURAL METÁLICO