



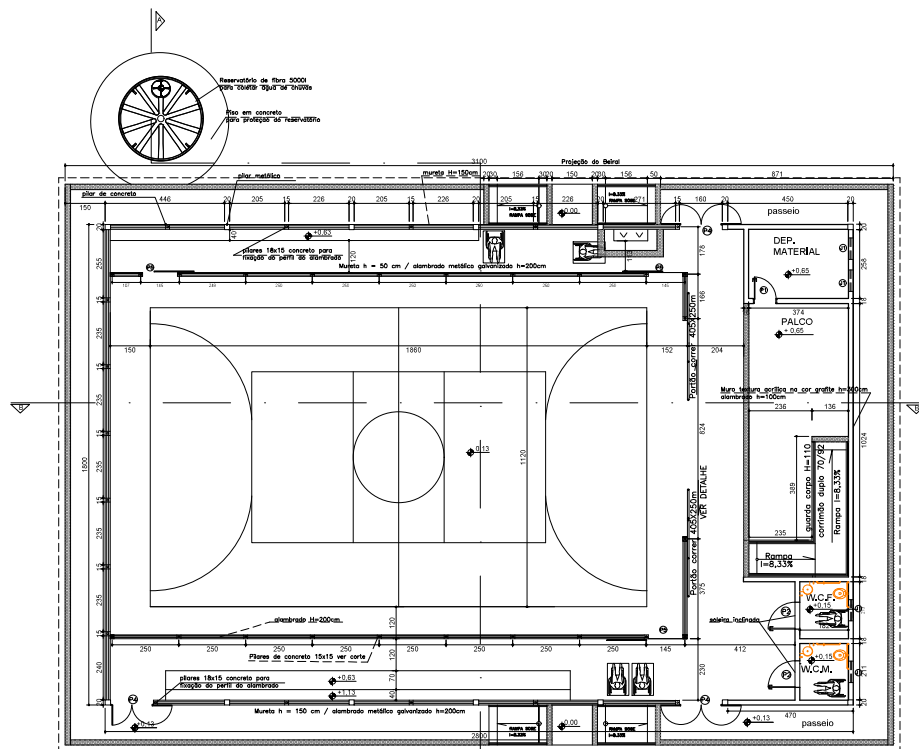

PLANTA QUADRA COBERTA 504,00 m²
Escala 1/100
OBS: As demarcação a serem executadas no piso não correspondem as medidas oficiais.

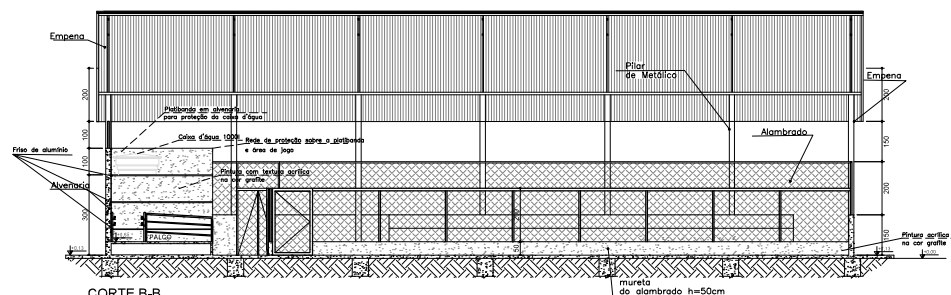

CORTE B-B
Escala 1/100


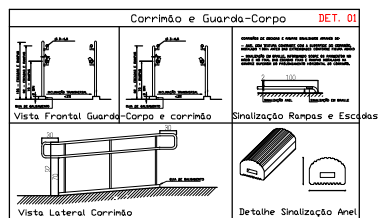



IMAGEM DO CORRIMÃO
sem escala

LEGENDA, ESQUADRIAS	
J1	80 x 100 x 180cm - bascula
P1	80 x 210 - porta (metálica)
P2	100 x 210 - porta Pcd (metálica)
P3	Não existente neste mod. de quadra
P4*	150 x 350 - portão(alambreado-correr)
P5	130 x 250 - portão(alambreado-abrir)
P6	405 x 250 - portão(alambreado-correr)

* Este portão deverá abrir 180°

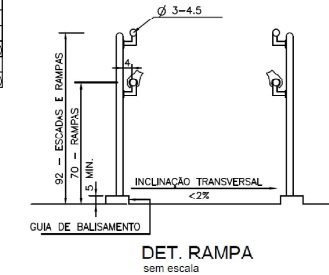

DET. RAMPA
sem escala

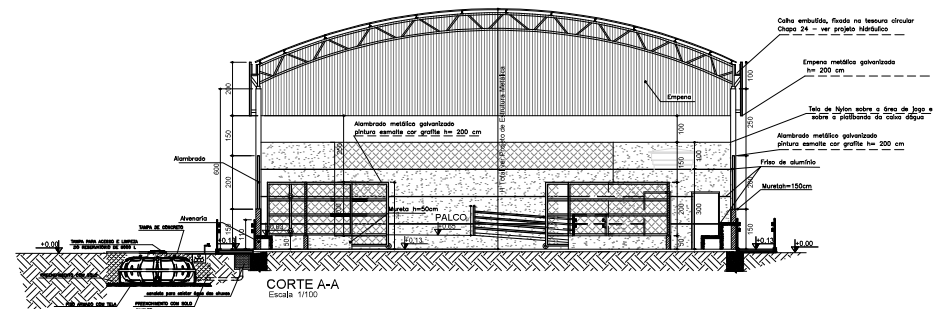

CORTE A-A
Escala 1/100



IMAGEM DO TIPO DE PORTÃO
sem escala

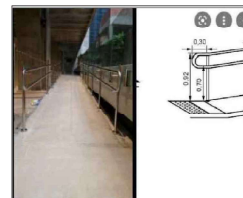


IMAGEM DO CORRIMÃO
sem escala

DIMENSÕES E PESOS:	
Capacidade em toneladas	A B C
200	0,50 0,60 1,00
400	0,50 0,60 1,00
600	0,50 0,60 1,00
800	0,50 0,60 1,00
1.000	0,50 0,60 1,00
1.200	0,50 0,60 1,00
IMAGEM Dimensões e capacidade das respectivas portas



IMAGEM DO TIPO DE BEBEDOURO
sem escala

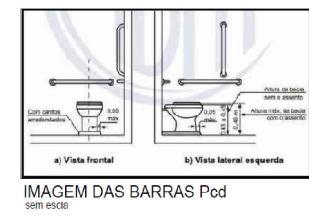


IMAGEM DAS BARRAS Pod
sem escala

CONTRATADA:		CONTRATANTE:	
 CONTINENTAL ASSESSORIA CNPJ Nº: 28.103.490/0001-46 AVENIDA MEIRA FERREIRA Nº 70 - JARDIM PAZ, CIDADE SANTA MARIA, RIO GRANDE DO SUL - CEP: 91201-900		 JURAMENTO CNPJ Nº: 18.012.480/0001-46 RUA ALVARO DE LIMA CORREIA Nº 43 - CENTRO JARUQUÉM DO SUL - CEP: 89600-000	
RESPONSÁVEL TÉCNICO:		RESPONSÁVEL LEGAL:	
TITANY COSTA CESAR CREA/CAU-428.543/D-MG 02044-036		PREFEITO(A) MUNICIPAL DE JURAMENTO	
TITANY COSTA CESAR BONIN CREA/CAU-428.543/D-MG			
CONSTRUÇÃO DE QUADRA POLIESPORTIVA COM ÁREA DE PROJEÇÃO DE COBERTURA DE 504,00 M² NO MUNICÍPIO DE JURAMENTO - MG			
DESCRIÇÃO: PLANTA BARRA, CORES, VISTAS E CROQUI DE LOCALIZAÇÃO			
ENDEREÇO DA OBRA: PRAÇA NOSSA SENHORA DE SANTANA NO DISTRITO DE SANTANA			
MUNICÍPIO: JURAMENTO/MG		DATA INICIAL: 02 DE MARÇO DE 2024	
FASE DO PROJETO: INICIAL		DATA DA REV.:	
REFERÊNCIA DO PROJETO: JUR-0166		Nº REVISÃO: 00	
ESCALA: INDICADAS		01/01	