



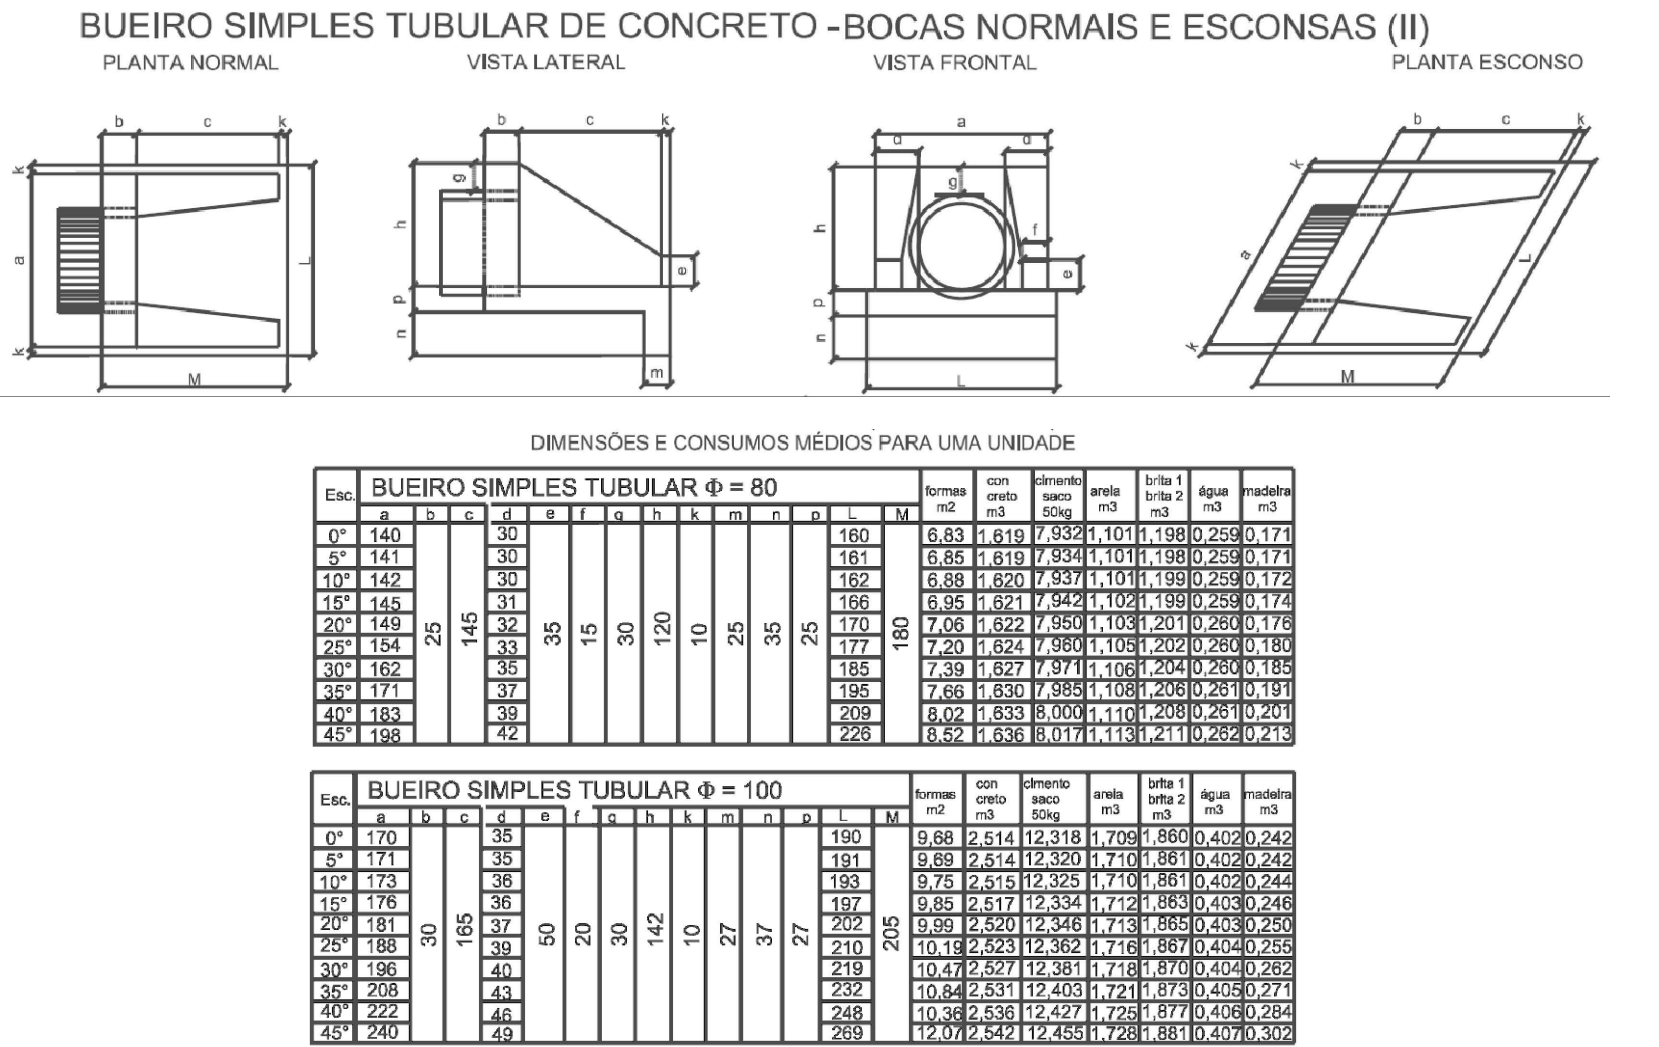

SEM ESCALA



CONSUMO POR UNIDADE E TOTAL

TIPO SSA		DISCRIMINAÇÃO			
		Escavação	Apoioamento	Forma	Concreto
QNT	(m³)	(m²)	(m²)	(m³)	
01	0,274	0,490	3,950	0,300	
TOTAIS					
01	0,274	0,490	3,950	0,300	
Concreto da área da sarjeta				0,021 m³	
Concreto FCK: 25 MPa					

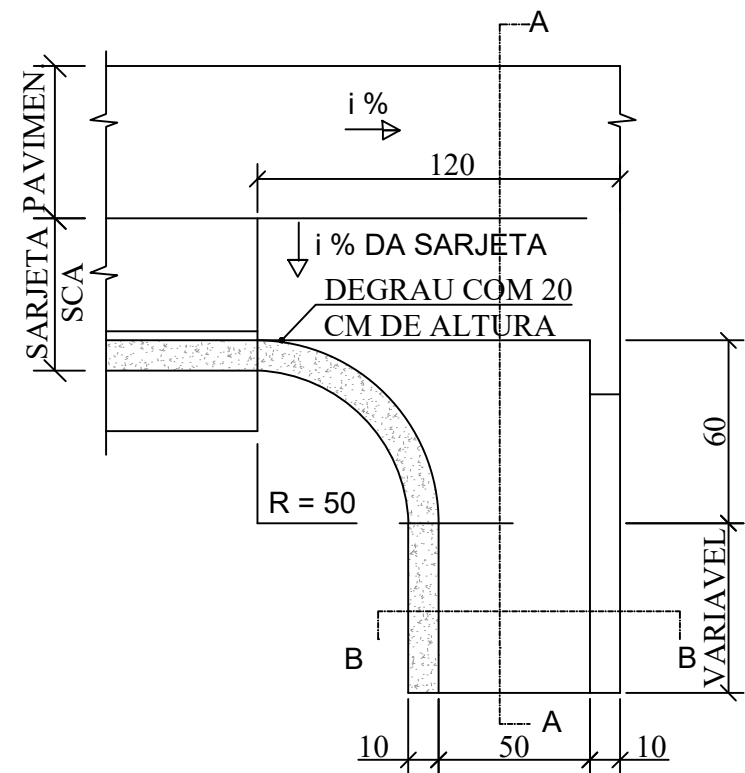


CONSUMO POR UNIDADE E TOTAL

TIPO SDA	DISCRIMINAÇÃO			
	Escavação	Aploamento	Forma	Concreto
QNT	(m³)	(m²)	(m²)	(m³)
01	0,212	0,460	4,242	0,360
TOTALIS				
02	0,424	0,92	8,484	0,72
Concreto da área da sarjeta			0,041 m³	
Concreto FCK: 25 MPa				

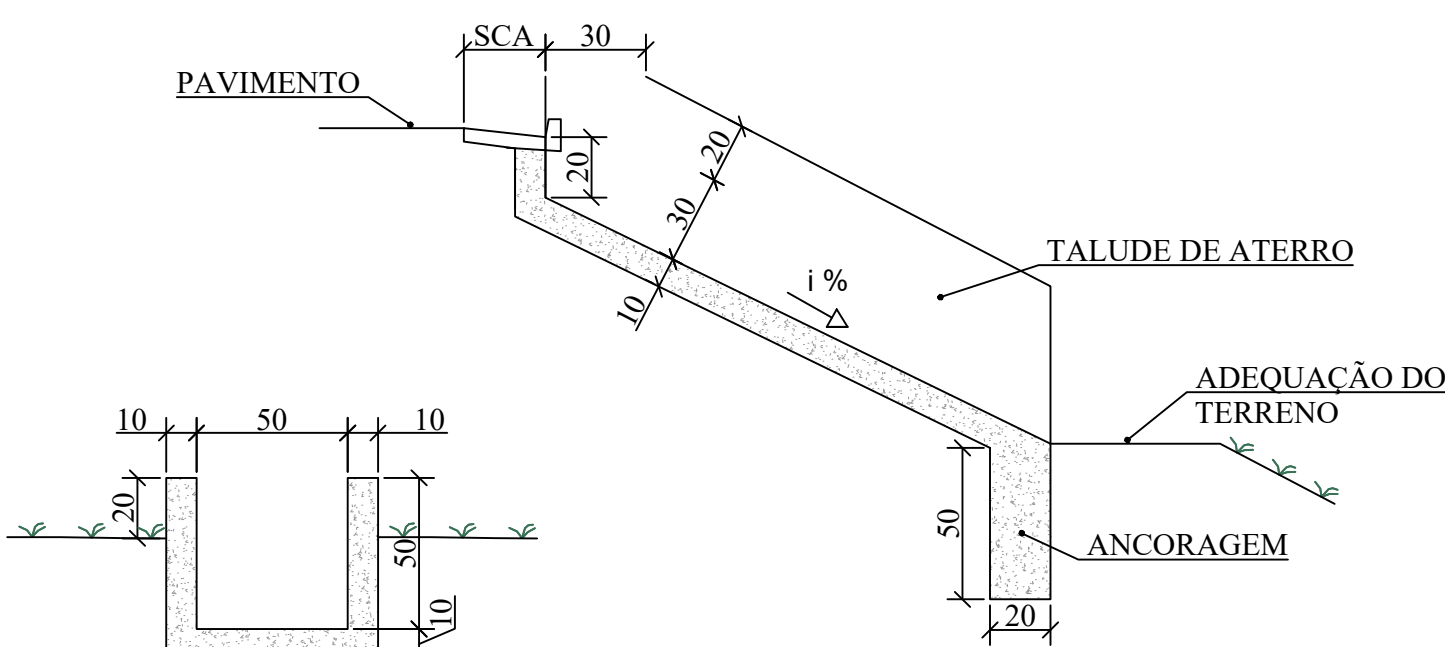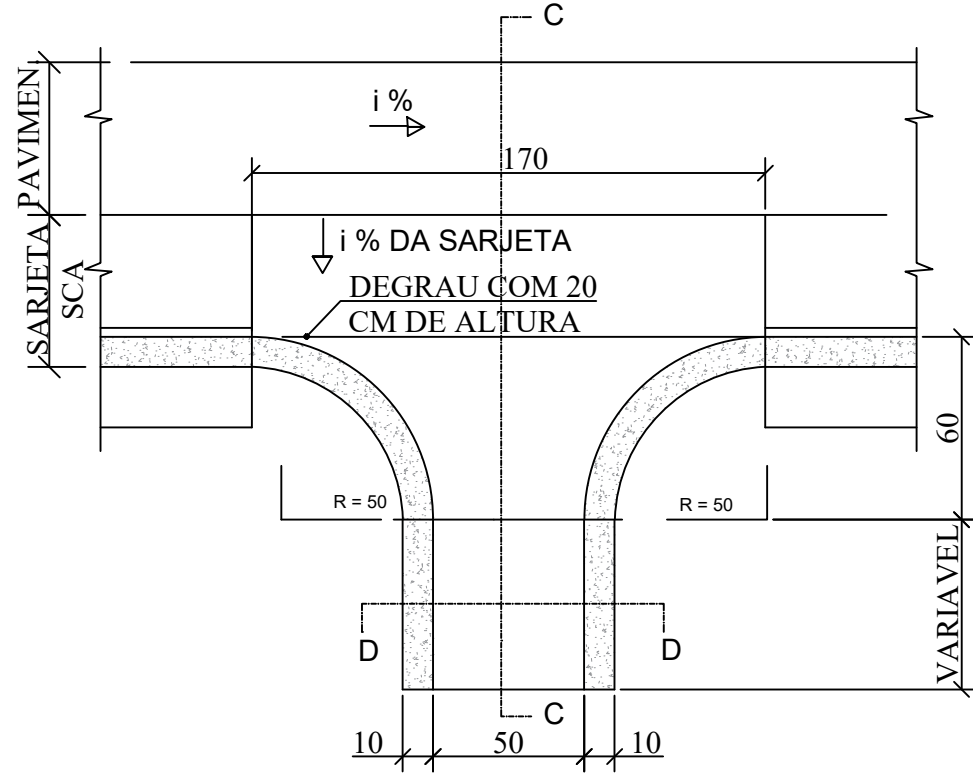

LEGENDA

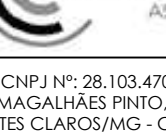

CONTRATADA:  CONTINENTAL ASSESSORIA CNPJ Nº: 28.103.470/0001-08 AVENIDA GOV. MAGALHÃES FRITO, 2191 M. ALCIDES RABELO MONTES CLAROS/MG - CEP: 39401 - 427	CONTRATANTE:  PRESTADOR DE JRAMENTO <i>Quem ama, cuida!</i> MONTES CLAROS CNPJ Nº: 18.017.348-28 RUA ANTÔNIO KARA SOBRINHO, Nº 63 - CENTRO JURAMENTO/MG - CEP: 39590-000	
RESPONSÁVEL TÉCNICO: _____ SUHELIEN CANABÊ DE SOUZA SARAIVA CREA/CAU: 414.856/D - MG	RESPONSÁVEL LEGAL: _____ PREFEITO(A) MUNICIPAL DE JURAMENTO/MG	
PAVIMENTAÇÃO EM BLOCO SEXTAVADO NA COMUNIDADE SANTA CRUZ NA SEDE DO MUNICÍPIO DE JURAMENTO-MG		
DESCRIÇÃO: PLANTA BAIXA DE DRENAGEM, DETALHES E CROQUI DE LOCALIZAÇÃO		
ENDEREÇO DA OBRA: RUA LAUDISLAU PINHEIRO, COMUNIDADE SANTA CRUZ		
MUNICÍPIO: JURAMENTO/MG	DATA INICIAL: 08/05/2026	
FASE DO PROJETO: INICIAL	ART/RRT:	DATA DA REV.:
REF. DO PROJETO: JUR-0158	ESCALA: INDICADAS	Nº REVISÃO: 00
		01/01