

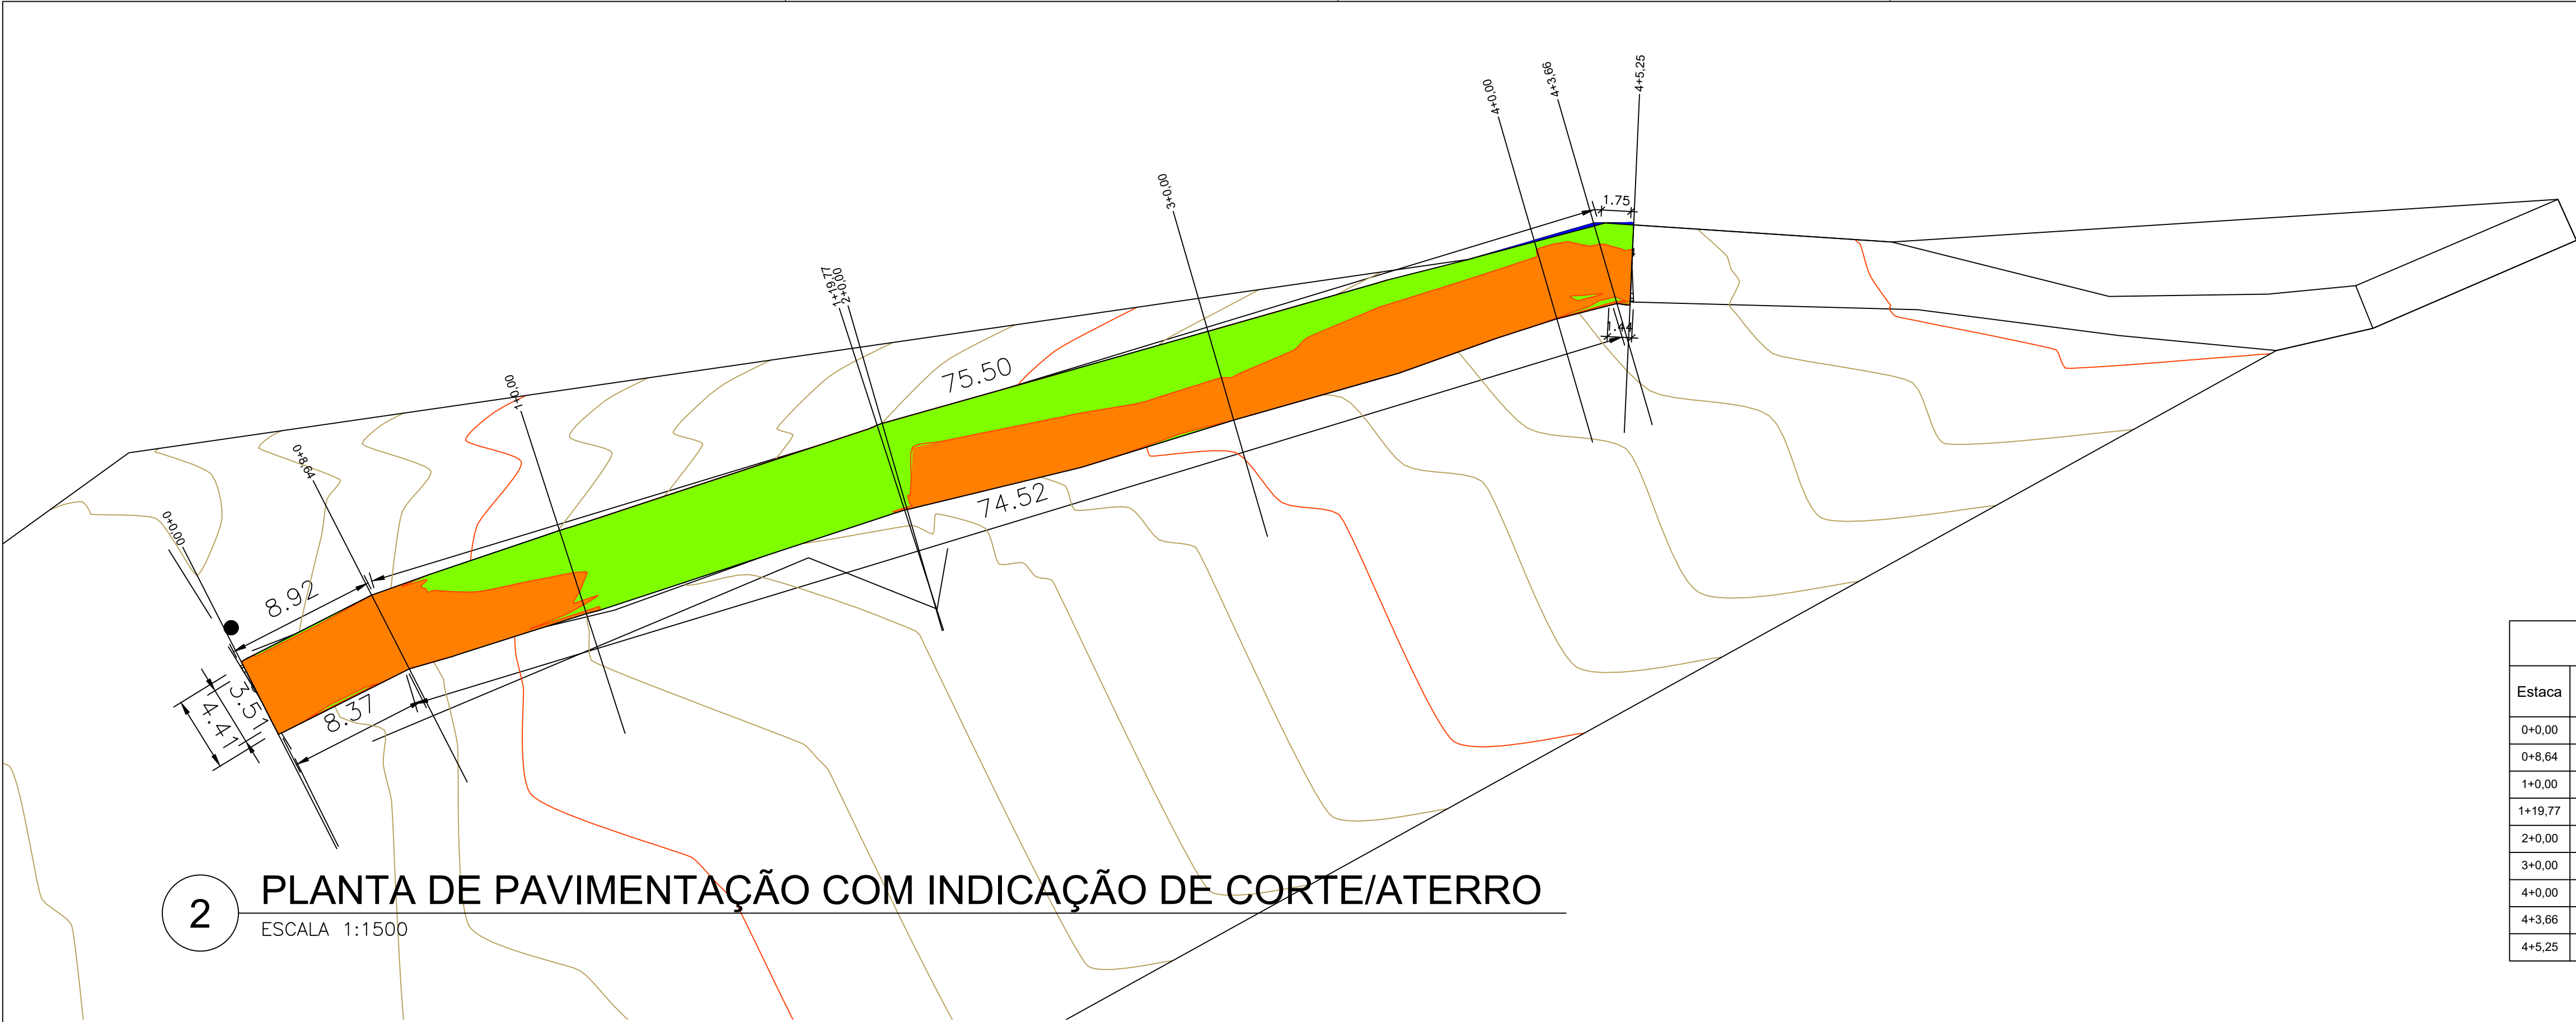


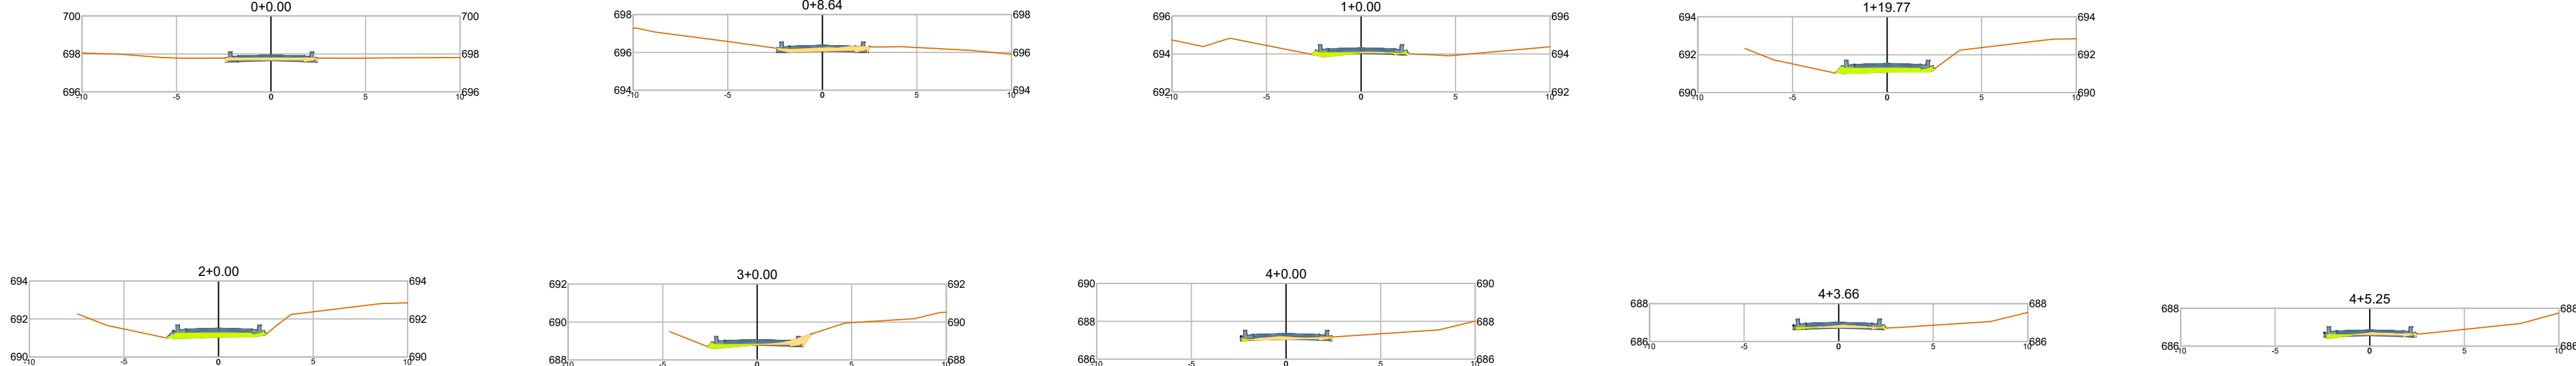

VOLUME TOTAL							
Estaca	Área de Corte (m²)	Área de Aterro (m²)	Volume de Corte (m3)	Volume de Aterro (m3)	Volum. Corte Acum. (m3)	Volum Aterro Acum. (m3)	Volume Líquido (m3)
0+0,00	1,54	0,51	0,00	0,00	0,00	0,00	0,00
0+8,64	2,32	0,77	16,67	5,56	16,67	5,56	11,12
1+0,00	0,11	0,75	13,70	8,70	30,37	14,26	16,11
1+19,77	0,00	2,19	1,08	29,08	31,45	43,34	-11,89
2+0,00	0,00	2,14	0,00	0,52	31,45	43,87	-12,41
3+0,00	1,29	1,11	12,94	32,42	44,39	76,28	-31,89
4+0,00	1,09	0,43	23,80	15,34	68,19	91,63	-23,44
4+3,66	0,58	0,33	3,05	1,39	71,24	93,02	-21,78
4+5,25	0,67	0,52	0,86	0,73	72,09	93,75	-21,66

2 PLANTA DE PAVIMENTAÇÃO COM INDICAÇÃO DE CORTE/ATERRO
ESCALA 1:1500

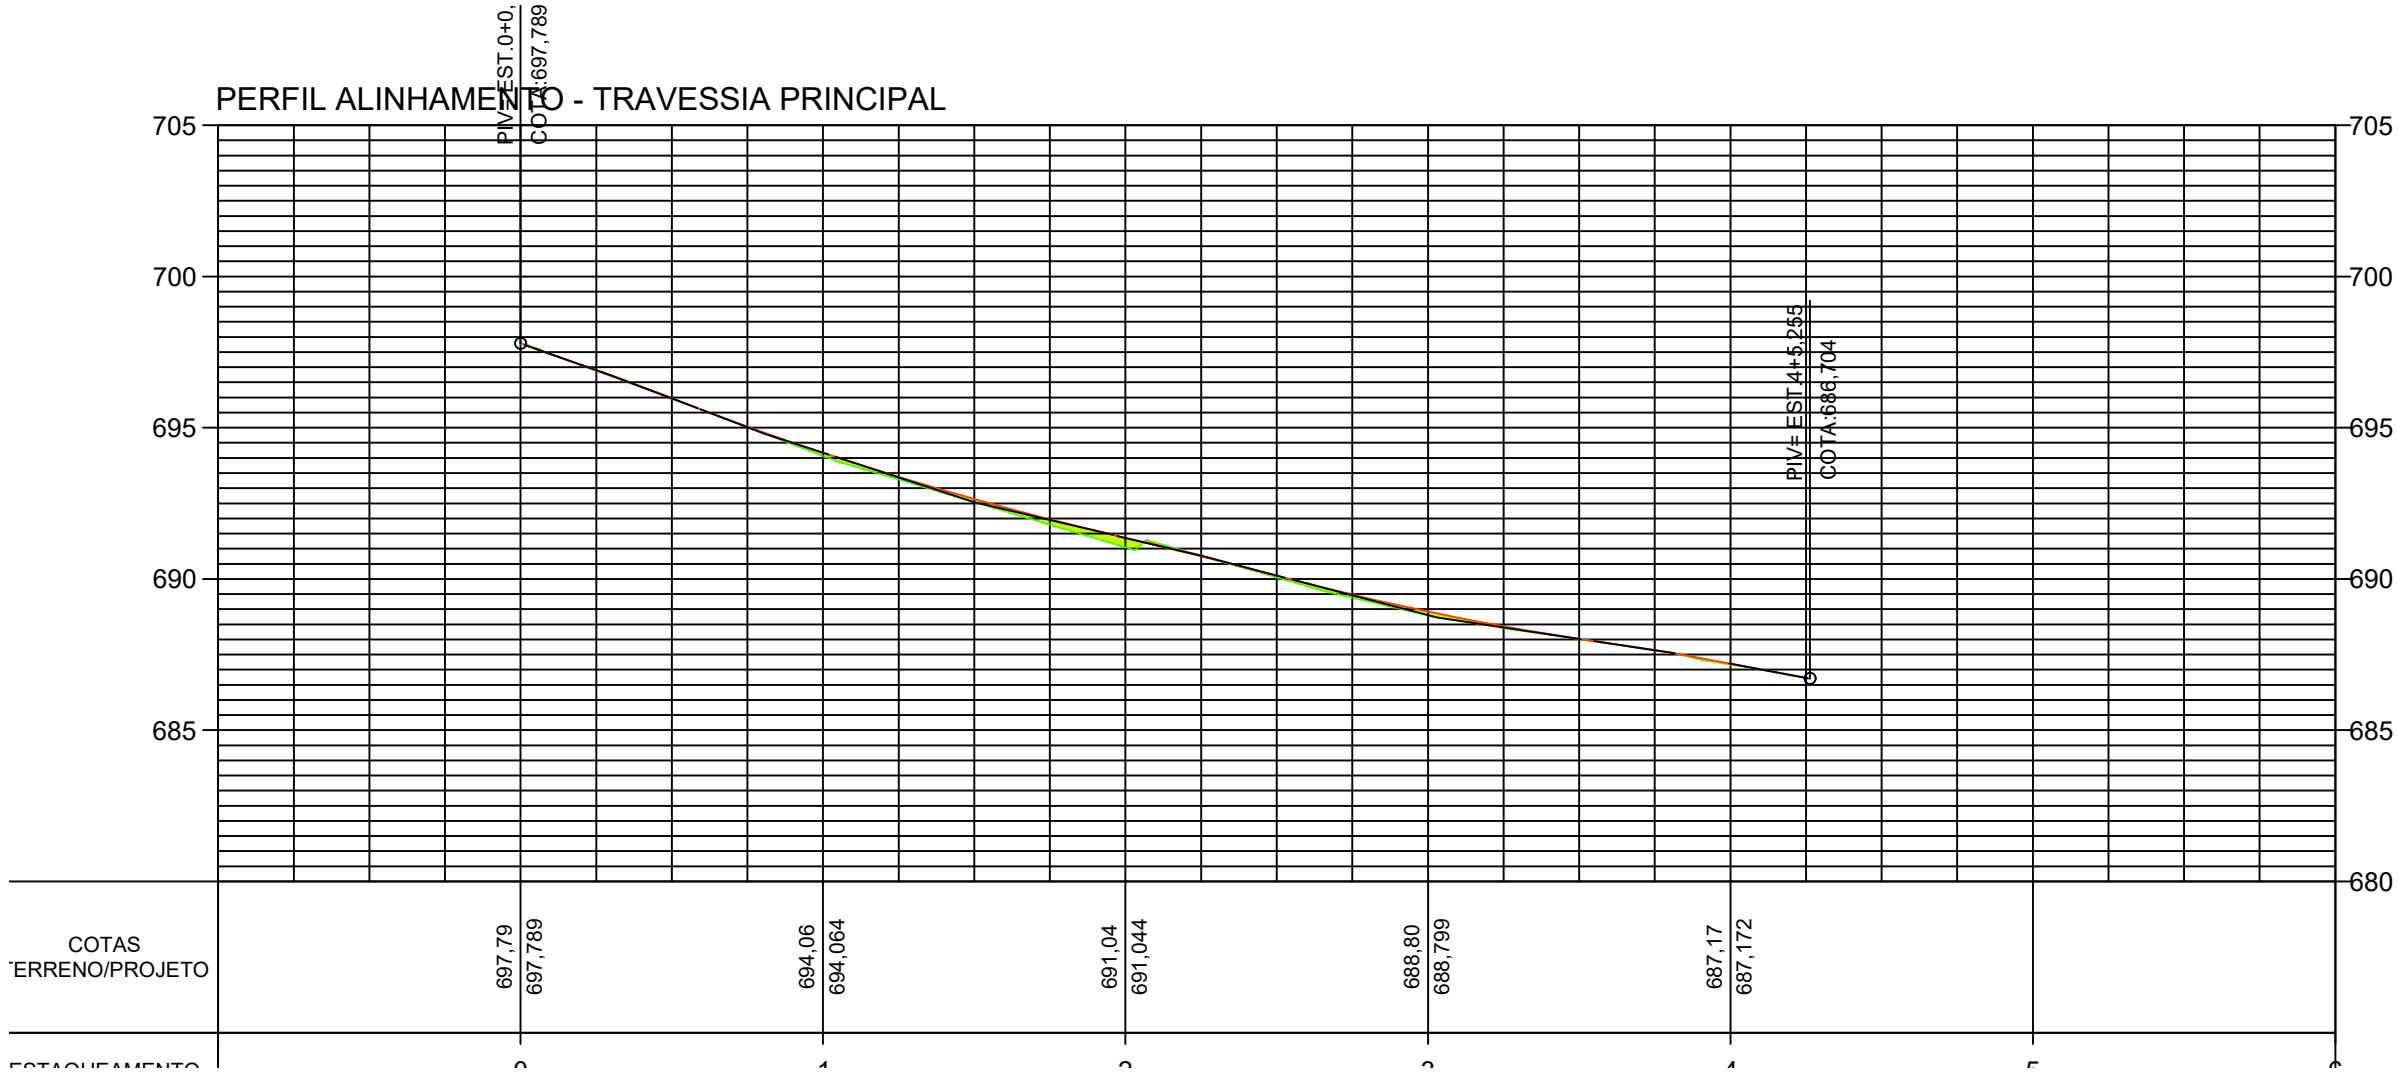

TERRAPLANAGEM DO TRECHO:

CORTE

ATERRO

CONTRATADA:

CONTINENTAL
ASSESSORIA

CNPJ Nº: 28.103.470/0001-08
AVENIDA GOV. MAGALHÃES PINTO, 2191 M. ALCIDES RABELO
MONTES CLAROS/MG - CEP: 39401-427

CONTRATANTE:

JURAMENTO
CURADORIA DE JURAMENTO

CNPJ Nº: 18.017.368-28
RUA ANTÔNIO MAIA SOBRINHO, Nº 43 - CENTRO
JURAMENTO/MG - CEP: 39590-000

RESPONSÁVEL TÉCNICO:

SUHELLEN CANÁRIA DE SOUZA SARAIVA
CREA/CAU: 414.856/D - MG

RESPONSÁVEL LEGAL:

PREFEITO(A) MUNICIPAL DE JURAMENTO/MG

PAVIMENTAÇÃO EM BLOCO SEXTAVADO NA COMUNIDADE SANTA CRUZ NO MUNICÍPIO DE JURAMENTO-MG

DESCRIÇÃO: SEÇÃO TRANSVERSAL DOS TRECHOS, ESTAQUEAMENTO DE LARGURA DE PISTA DE ROLAMENTO.

ENDEREÇO DA OBRA: RUA LAUDISLAU PINHEIRO E TRAVESSIA PRINCIPAL, COMUNIDADE SANTA CRUZ

MUNICÍPIO: JURAMENTO/MG

FASE DO PROJETO: INICIAL

REF. DO PROJETO: JUR-0158

ART/RRT:

ESCALA: INDICADAS

DATA INICIAL: 08/05/2026

DATA DA REV.:

Nº REVISÃO: 00

02/02

TERRAPLANAGEM