



Deverão ser utilizadas armaduras de travamento no $\phi = 5.0$ mm a cada furo dos blocos e na Argamassa de assentamento interligando-os para solidarização das alvenarias junto aos pilares e vigas.

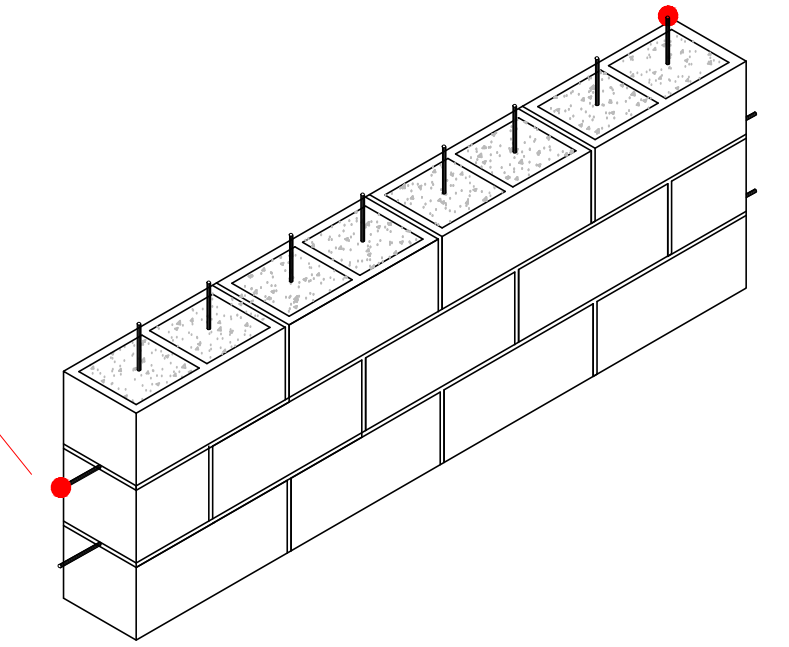


2 DETALHE DO BLOCO ARMADO
ESCALA 1:50

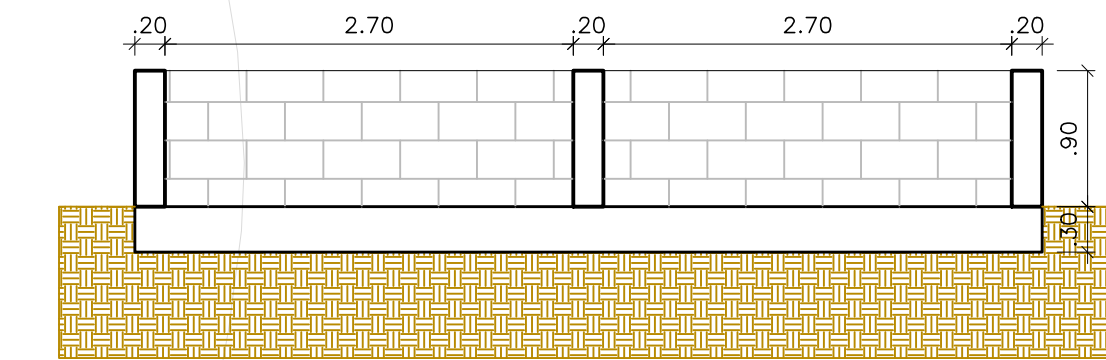


3 DETALHE TIPO MURETA H= 0,9M
ESCALA 1:50

LISTA DE MATERIAIS POR METRO DE MURETA H=0,9M			
ITEM	DESCRIÇÃO	UNIDADE	QUANTIDADE
01	GABARITO	M	1,55
02	ESCAVAÇÃO MANUAL DE VALA	M3	0,04
03	APILOAMENTO MANUAL DE VALA	M2	0,14
04	LASTRO DE CONCRETO	M3	0,004
05	CONCRETO ESTRUTURAL FCK 25MPA	M3	0,05
06	AÇO CA-60, DIÂMETRO DE 5,0 MM	KG	1,31
07	AÇO CA-50, DIÂMETRO DE 6,3 MM	KG	0,98
08	AÇO CA-50, DIÂMETRO DE 8,0 MM	KG	0,95
09	FÔRMA COM TÁBUA E SARRAFO	M2	0,18
10	ALVENARIA DE BLOCO DE CONCRETO CHEIO COM ARMAÇÃO, EM CONCRETO COM FCK 15MPA, ESP. 14CM	M2	0,81
11	CHAPISCO E REBOCO	M2	0,9
12	PINTURA COM EMULSÃO ASFÁLTICA	M2	1,2

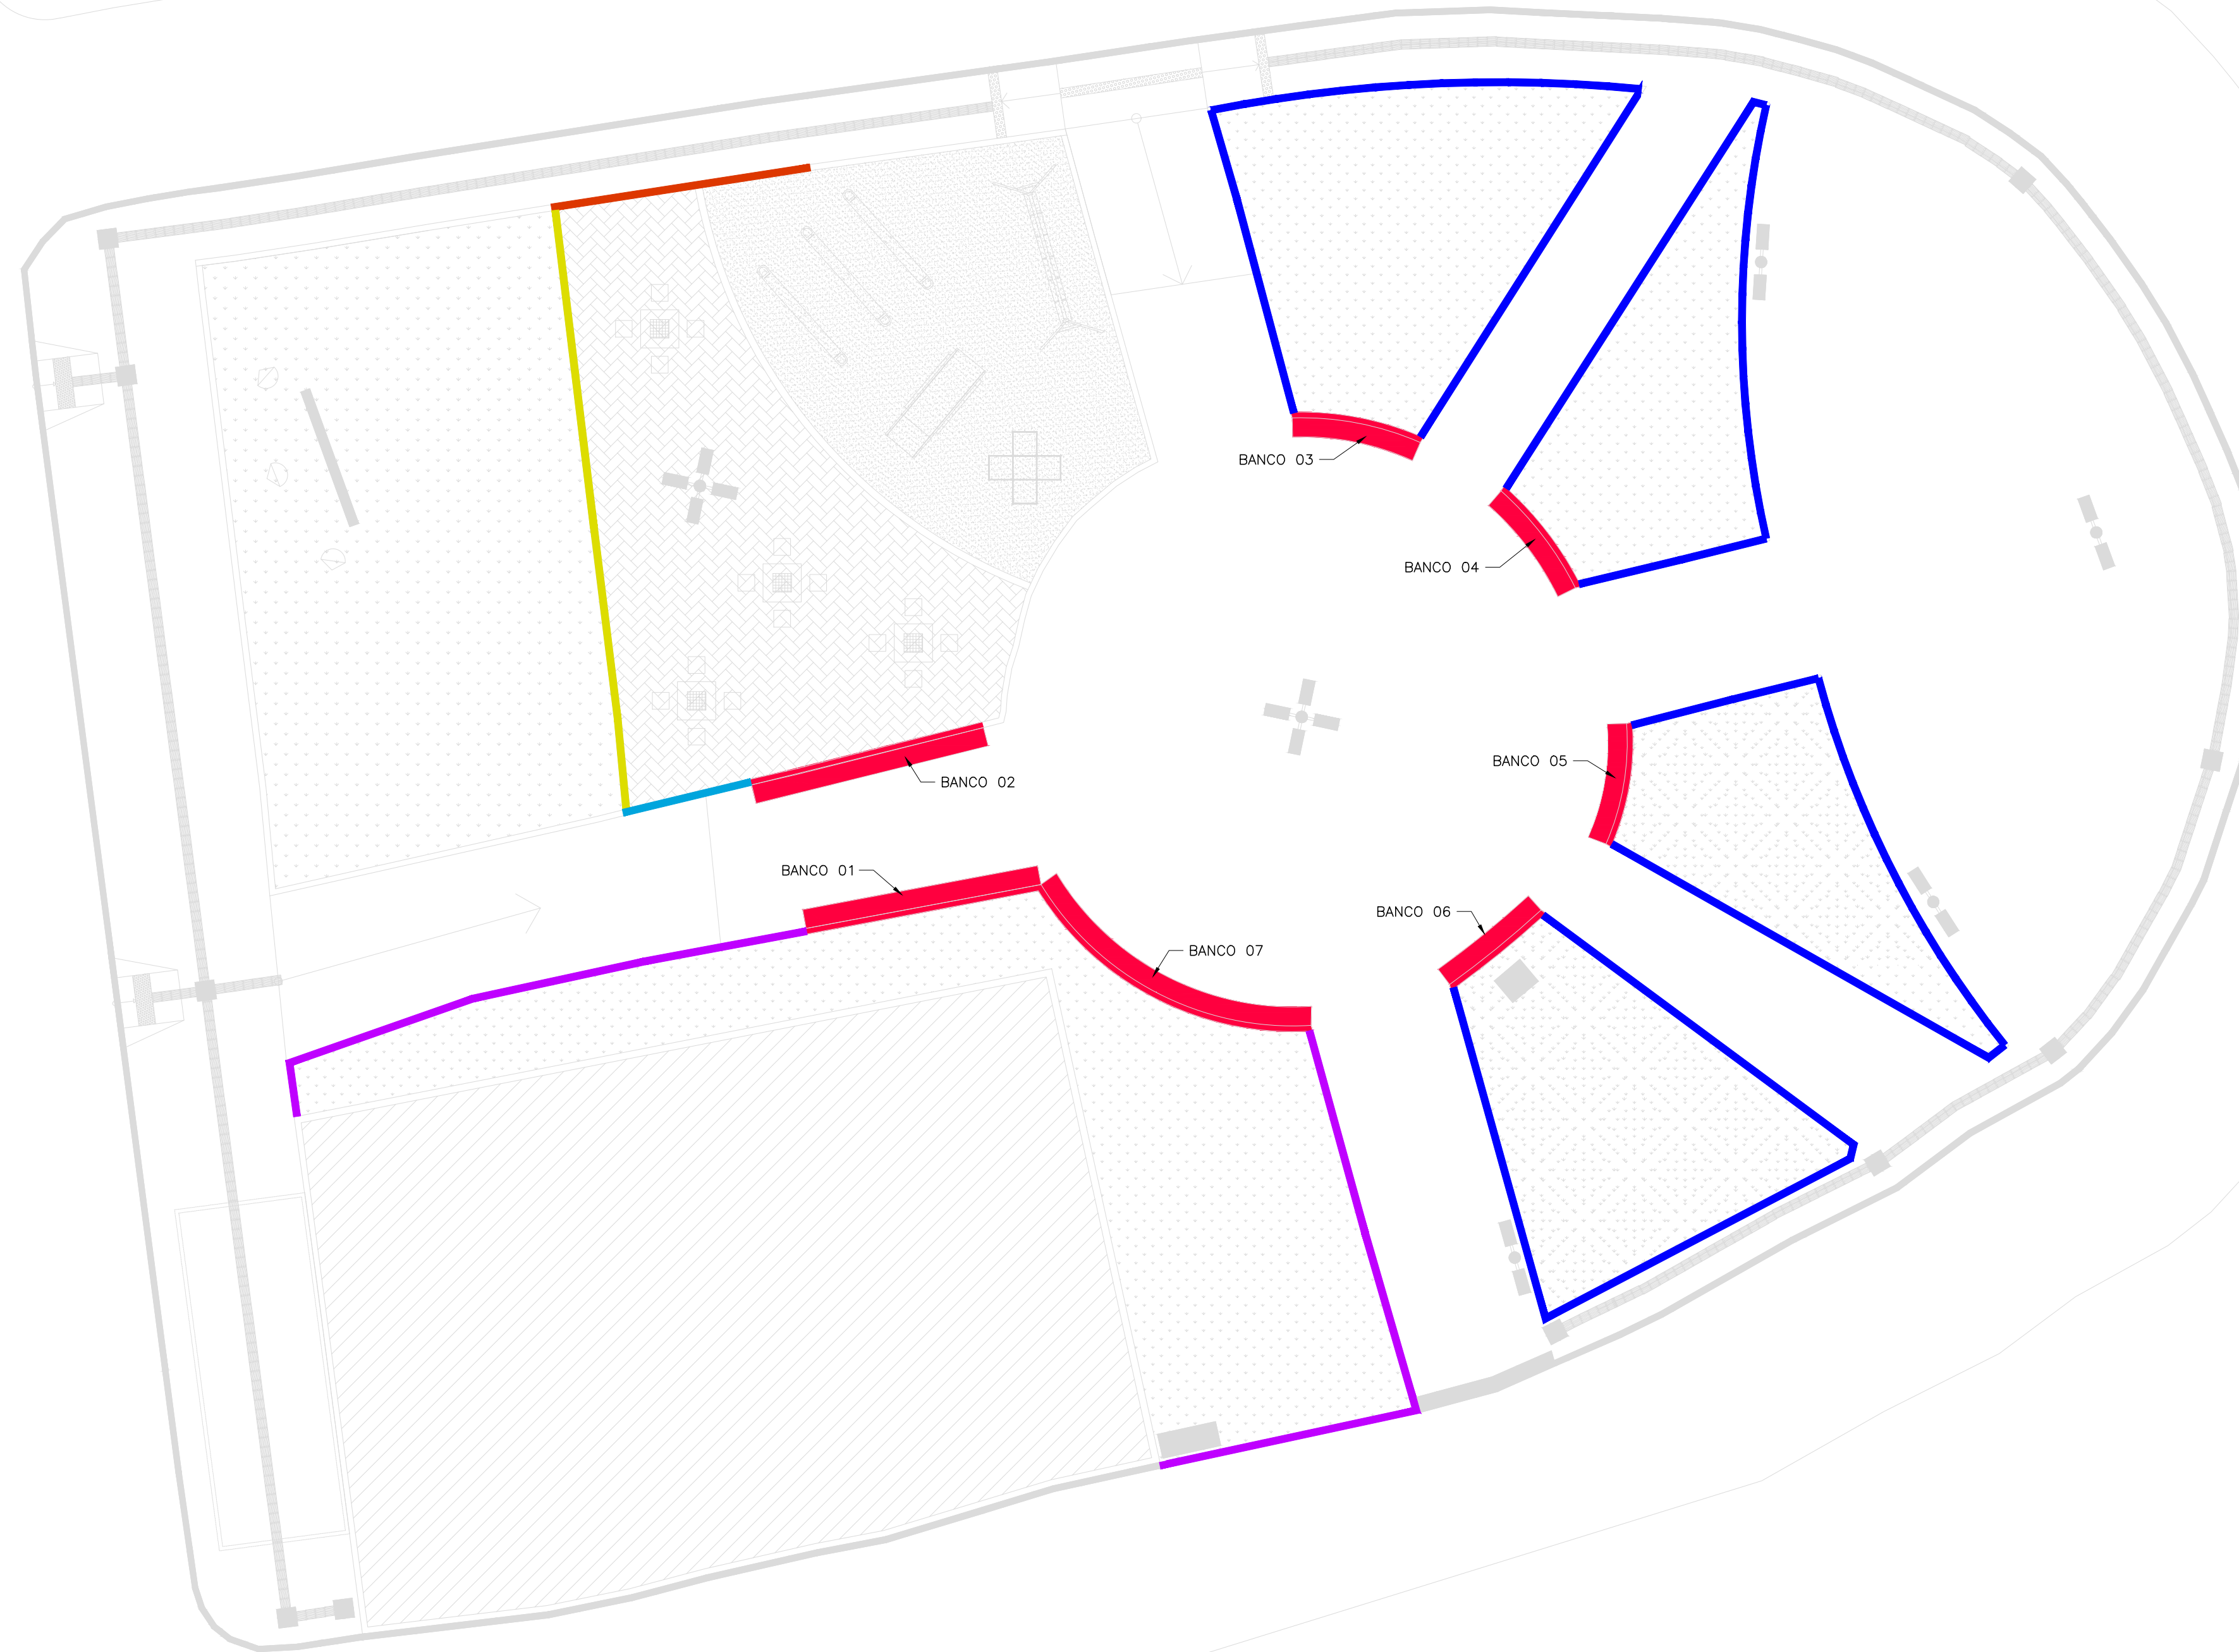


1 PLANTA LOCALIZAÇÃO DAS ESTRUTURAS
ESCALA 1:100

REF.	DESCRIÇÃO	UNIDADE	QTD
— (Blue)	MURETA H=0,9M	M	92,25
— (Purple)	MURETA H=0,3M	M	26,06
— (Red)	ARRIMO 01	UND	1,00
— (Yellow)	ARRIMO 02	UND	1,00
— (Cyan)	ARRIMO 03	UND	1,00
— (Pink)	BANCOS	UND	7,00

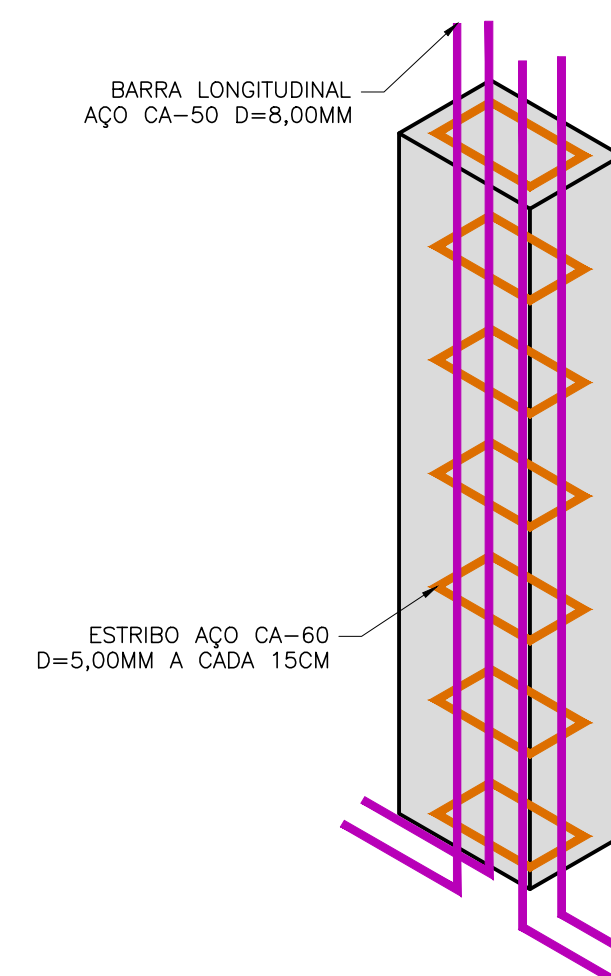

5 DETALHE PILARES 20X14
ESCALA 1:10

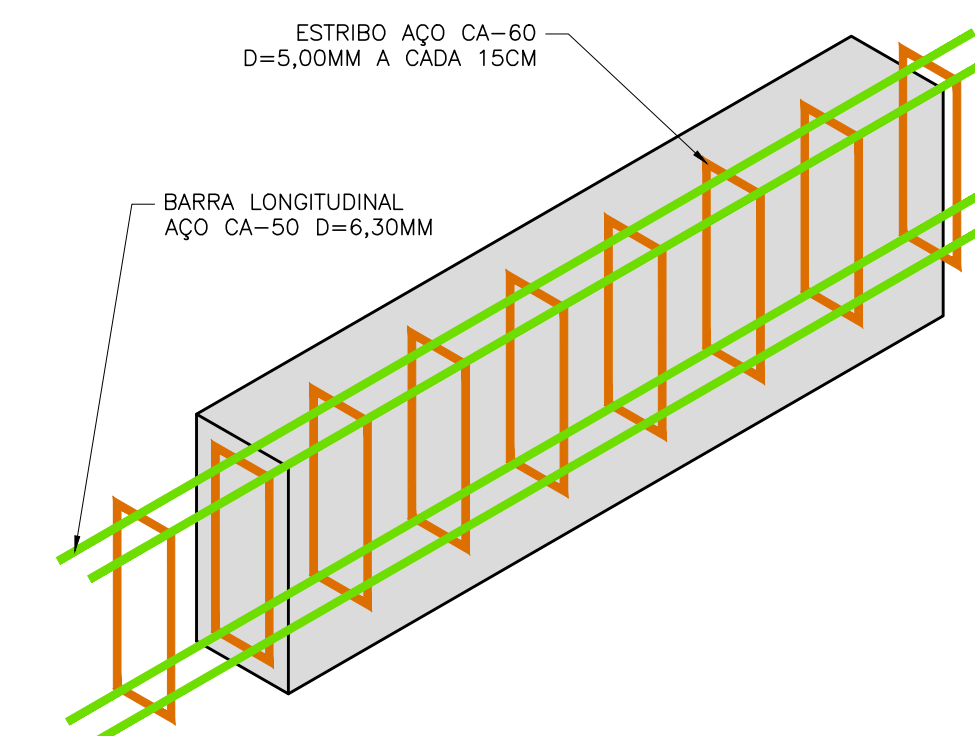

4 DETALHE VIGAS 30X14
ESCALA 1:10

CONTRATADA: 		CONTRATA: 	
CNPJ Nº: 16.783.066/0001-35 AVENIDA MESTRA FININHA, Nº 726 - 1º ANDAR, CIDADE SANTA MARIA, MONTES CLAROS/MG - CEP: 39401-074		CNPJ Nº: 18.017.368/0001-28 RUA ANTONIO MAIA SOBRINHO, Nº 43 - CENTRO JURAMENTO/MG - CEP: 39390-000	
RESPONSÁVEL TÉCNICO: GERALDO DIAS FERREIRA JÚNIOR CREA-MG 248.562/D		RESPONSÁVEL LEGAL: PREFEITO(A) MUNICIPAL DE JURAMENTO	
REFORMA DA PRAÇA DEPUTADO ANTONIO PIMENTA			
DESCRIÇÃO: INDICAÇÃO E LOCALIZAÇÃO DAS ESTRUTURAS E DETALHE TIPO DA MURETA DE H=0,9M			
ENDEREÇO DA OBRA: AVENIDA DR. JOÃO FERREIRA PIMENTA, S/N, BAIRRO CENTRO, SEDE DO MUNICÍPIO			
MUNICÍPIO: JURAMENTO/MG		DATA INICIAL: 08 DE JANEIRO DE 2024	
FASE DO PROJETO: INICIAL		ART/RRT: MG20242681451	DATA DA REV.: -
REFERÊNCIA DO PROJETO: 1735		ESCALA: INDICADAS	Nº REVISÃO: 00
			01/05