




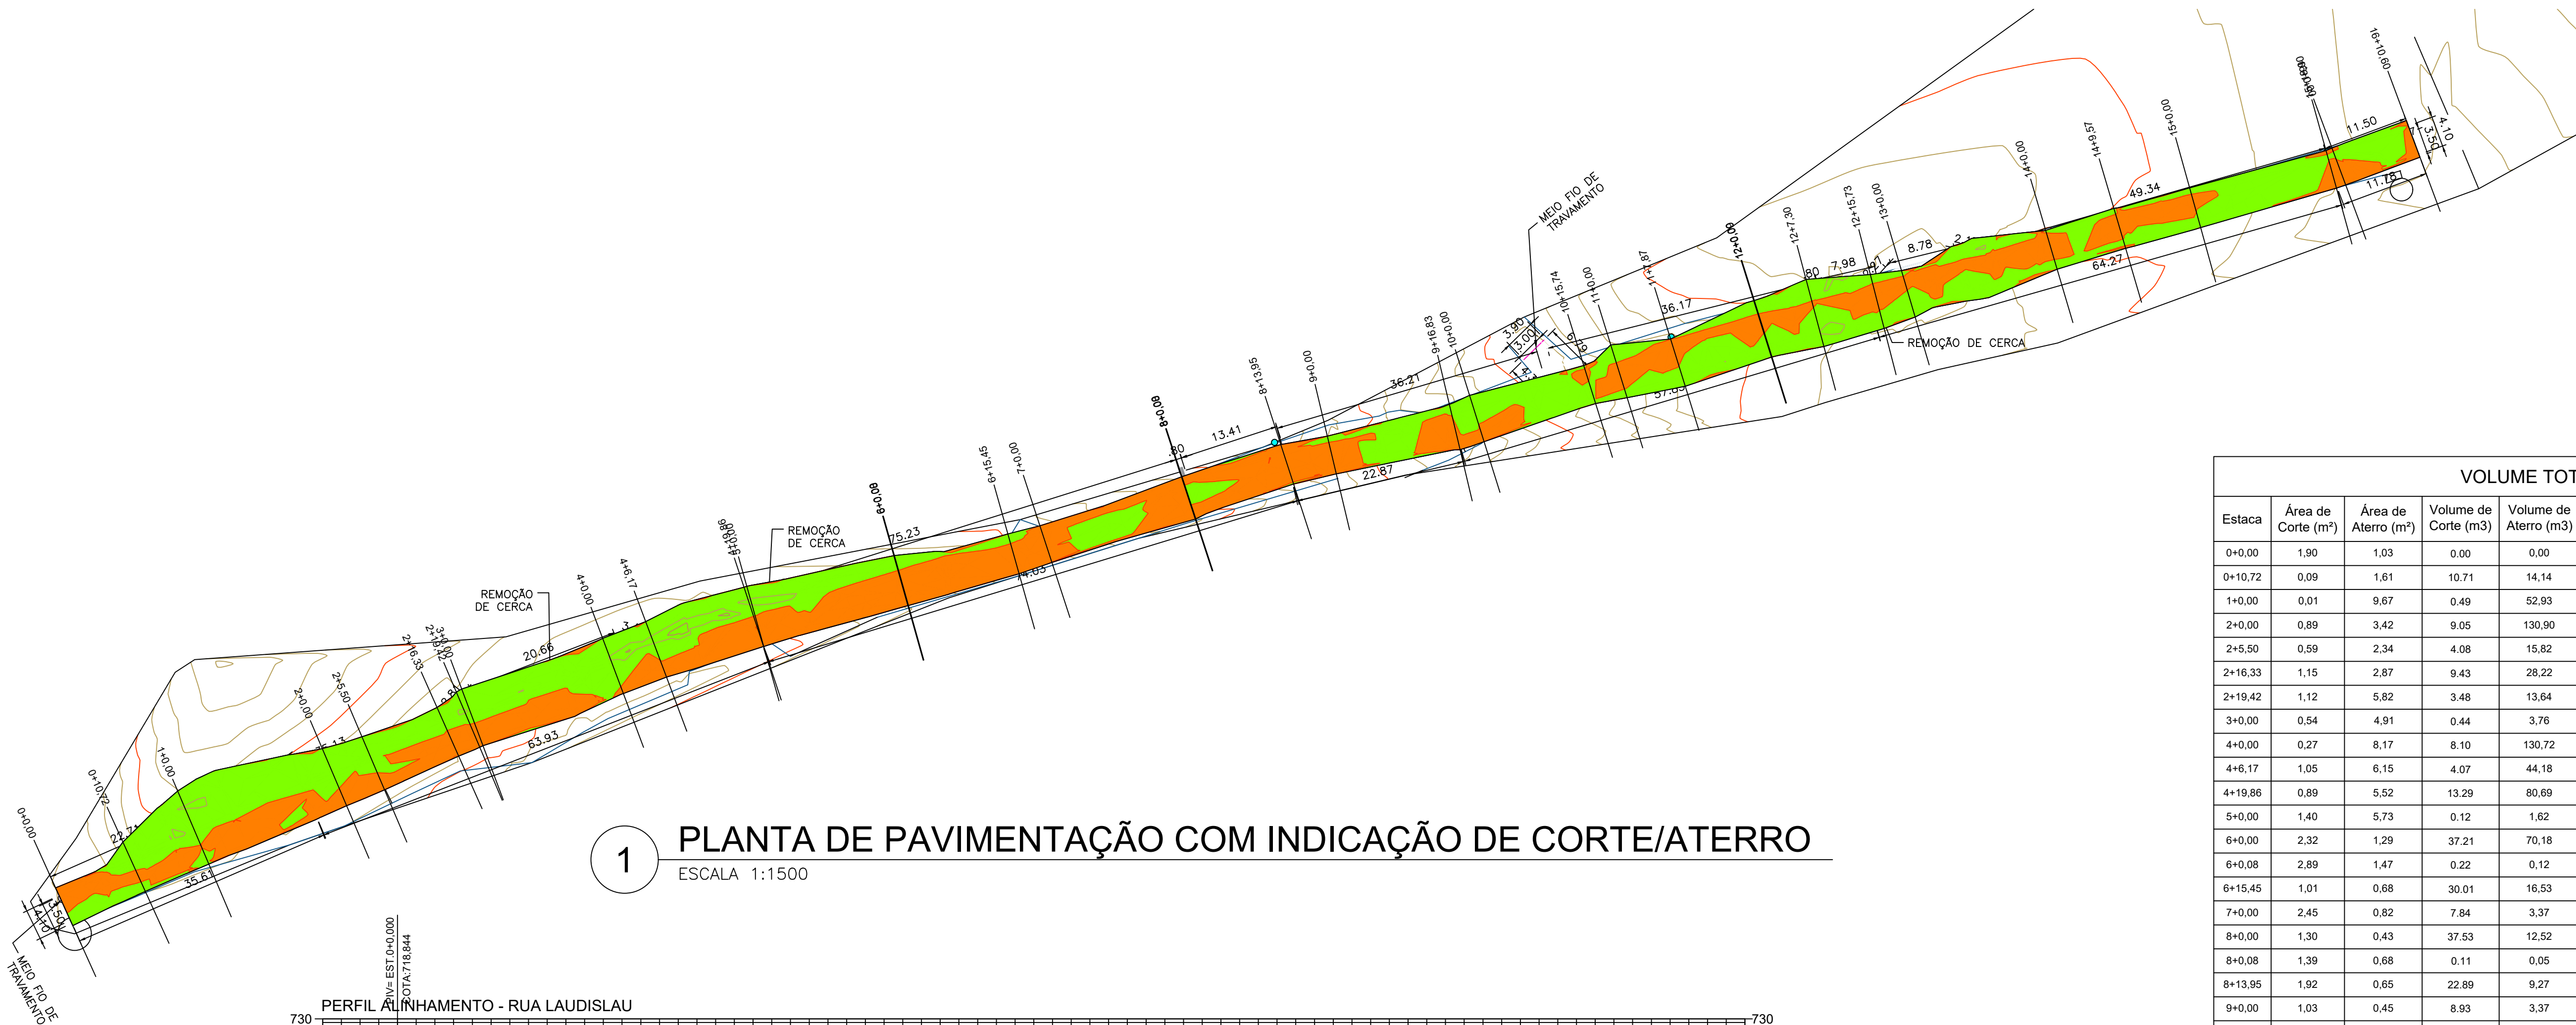

PERFIL ALINHAMENTO - RUA LAUDISLAU

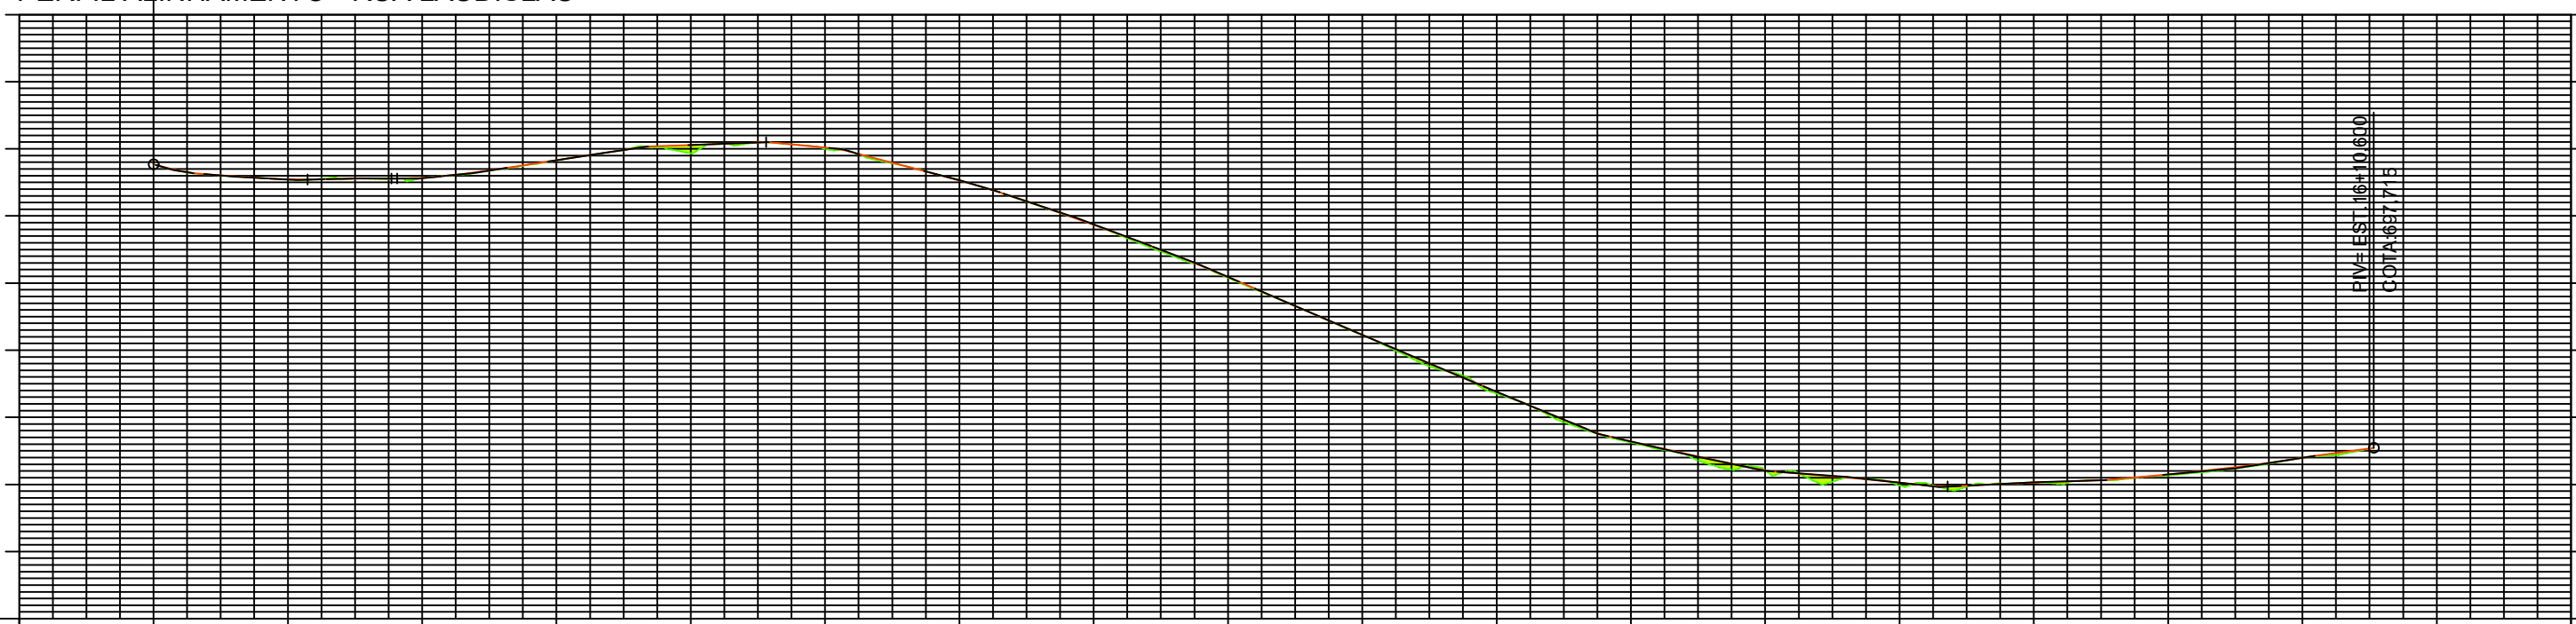

COTAS TERRENO/PROJETO	718.84 718.844	717.70 717.698	717.85 717.846	719.15 719.149	718.67 718.673	719.99 719.987	717.86 717.860	714.36 714.355	710.39 710.387	708.13 708.131	701.77 701.770	698.13 698.127	696.06 696.063	694.93 694.931	695.15 695.151	695.67 695.667	695.98 695.980		
ESTAQUEAMENTO	0	1	2	3	4	5	6	7	8	9	10	11	12	13	14	15	16	17	18

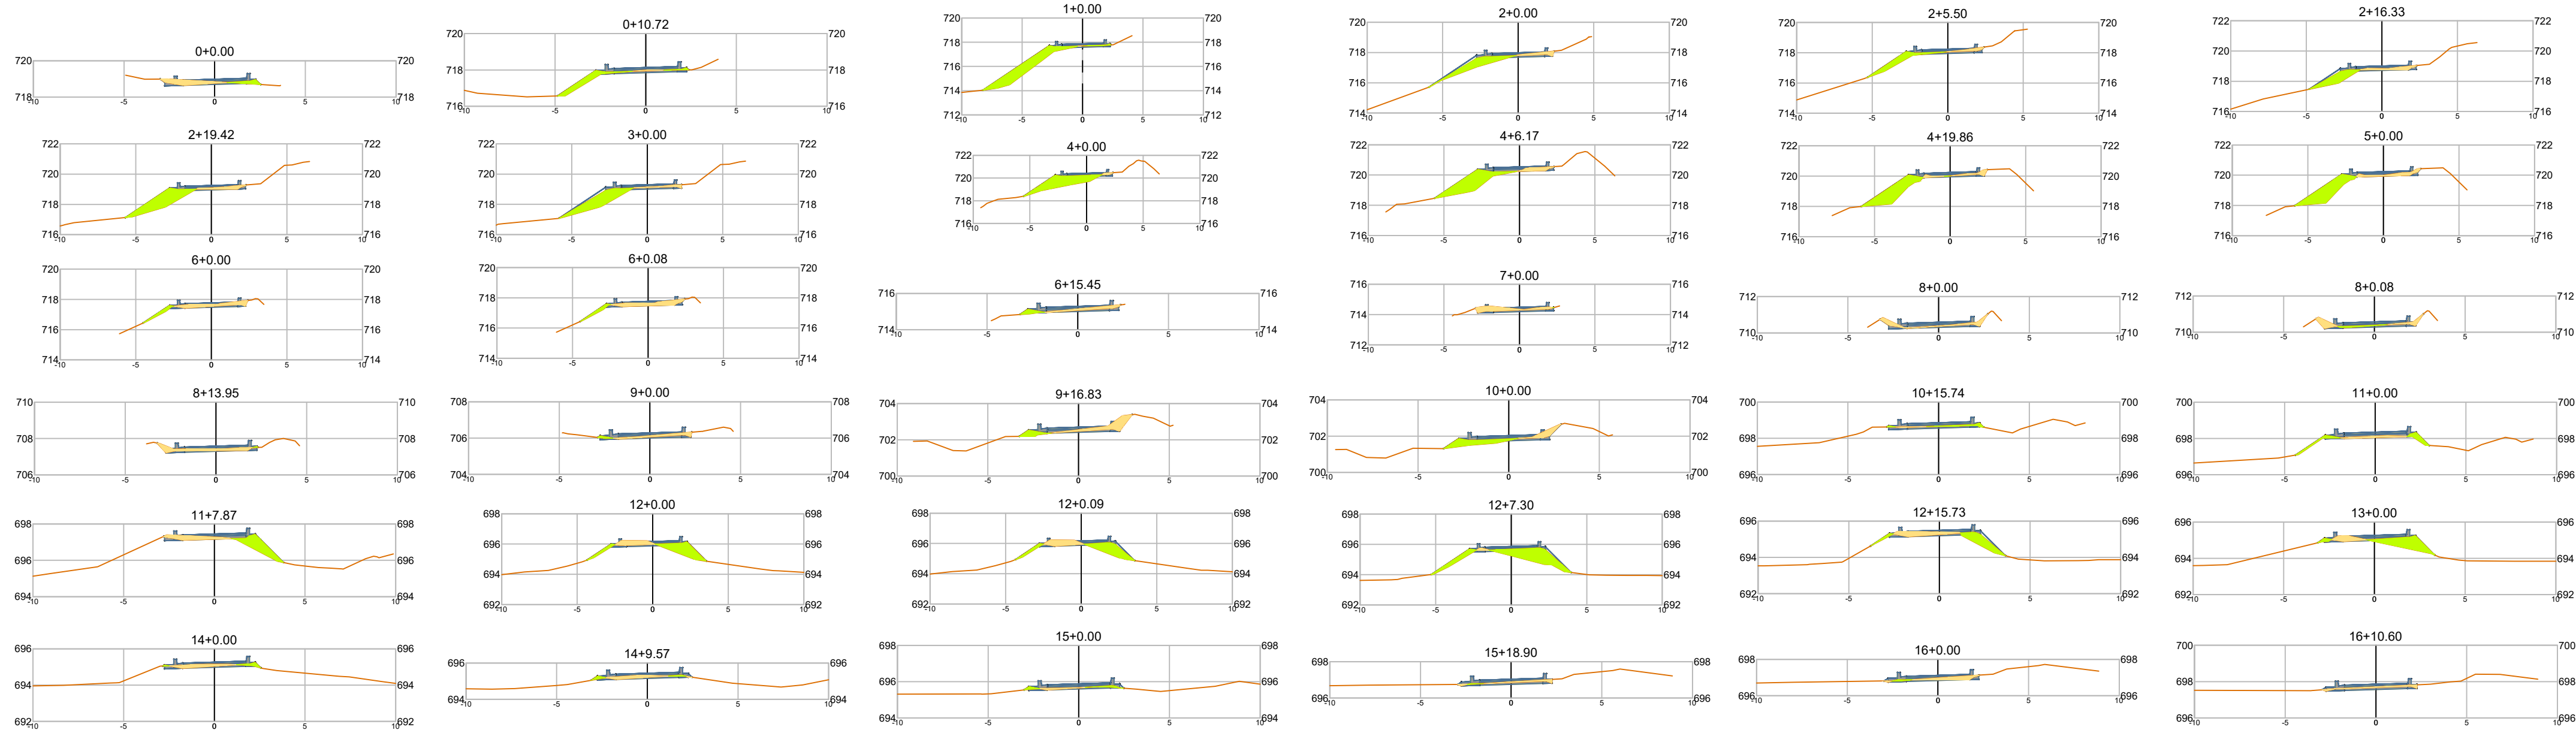

VOLUME TOTAL

Estaca	Área de Corte (m²)	Área de Aterro (m²)	Volume de Corte (m³)	Volume de Aterro (m³)	Volum. Corte Acum. (m³)	Volum Aterro Acum. (m³)	Volume Líquido (m³)
0+0,00	1,90	1,03	0,00	0,00	0,00	0,00	0,00
0+10,72	0,09	1,61	10,71	14,14	10,71	14,14	-3,44
1+0,00	0,01	9,67	0,49	52,93	11,19	67,08	-55,88
2+0,00	0,89	3,42	9,05	130,90	20,24	197,98	-177,73
2+5,50	0,59	2,34	4,08	15,82	24,32	213,80	-189,48
2+16,33	1,15	2,87	9,43	28,22	33,75	242,02	-208,27
2+19,42	1,12	5,82	3,48	13,64	37,24	255,66	-218,43
3+0,00	0,54	4,91	0,44	3,76	37,68	259,42	-221,74
4+0,00	0,27	8,17	8,10	130,72	45,78	390,14	-344,36
4+6,17	1,05	6,15	4,07	44,18	49,85	434,32	-384,47
4+19,86	0,89	5,52	13,29	80,69	63,14	515,02	-451,88
5+0,00	1,40	5,73	0,12	1,62	63,26	516,64	-453,37
6+0,00	2,32	1,29	37,21	70,18	100,47	586,82	-486,35
6+0,08	2,89	1,47	0,22	0,12	100,69	586,94	-486,25
6+15,45	1,01	0,68	30,01	16,53	130,70	603,47	-472,77
7+0,00	2,45	0,82	7,84	3,37	138,53	606,83	-468,30
8+0,00	1,30	0,43	37,53	12,52	176,07	619,35	-443,28
8+0,08	1,39	0,68	0,11	0,05	176,18	619,40	-443,22
8+13,95	1,92	0,65	22,89	9,27	199,06	628,67	-429,61
9+0,00	1,03	0,45	8,93	3,37	208,00	632,04	-424,04
9+16,83	2,42	1,36	28,99	15,25	236,99	647,29	-410,30
10+0,00	1,03	2,07	5,69	5,34	242,68	652,63	-409,95
10+15,74	0,10	0,34	8,95	18,93	251,63	671,56	-419,93
11+0,00	0,61	1,09	1,52	3,03	253,15	674,59	-421,44
11+7,87	1,68	2,87	9,01	15,57	262,16	690,15	-427,99
12+0,00	1,82	4,30	21,23	43,48	283,39	733,63	-450,24
12+0,09	2,22	4,16	0,18	0,37	283,56	734,00	-450,43
12+7,30	0,21	7,07	8,84	40,38	292,40	774,37	-481,97
12+15,73	1,80	2,59	8,48	40,74	300,88	815,11	-514,23
13+0,00	1,08	3,33	6,09	12,77	306,97	827,88	-520,91
14+0,00	1,22	0,65	23,03	39,83	330,00	867,71	-537,71
14+9,57	1,01	0,53	10,69	5,65	340,68	873,36	-532,68
15+0,00	0,32	0,38	6,94	4,75	347,62	878,11	-530,49
15+18,90	0,55	0,21	8,16	5,55	355,78	883,66	-527,87
16+0,00	1,23	0,49	1,03	0,40	356,82	884,05	-527,24
16+10,60	0,69	0,23	10,17	3,83	366,98	887,88	-520,90

TERRAPLANAGEM DO TRECHO:



CONTRATADA:



CONTRATANTE:



RESPONSÁVEL TÉCNICO:

SUHELEN CANARI DE SOUZA SARAIVA
CREA/CAU: 414.856/D - MG

RESPONSÁVEL LEGAL:

PREFEITO(A) MUNICIPAL DE JURAMENTO/MG

PAVIMENTAÇÃO EM BLOCO SEXTAVADO NA COMUNIDADE SANTA CRUZ NO MUNICÍPIO DE JURAMENTO-MG

DESCRIÇÃO: SEÇÃO TRANSVERSAL DOS TRECHOS, ESTAQUEAMENTO DE LARGURA DE PISTA DE ROLAMENTO.

ENDEREÇO DA OBRA: RUA LAUDISLAU PINHEIRO E TRAVESSIA PRINCIPAL, COMUNIDADE SANTA CRUZ

MUNICÍPIO: JURAMENTO/MG

DATA INICIAL: 08/05/2026

FASE DO PROJETO: INICIAL

ART/RTT:

DATA DA REV.:

REF. DO PROJETO: JUR-0158

ESCALA: INDICADAS

Nº REVISÃO: 00

01/02